



# 순환RC 건널목 시공도

위치평면도

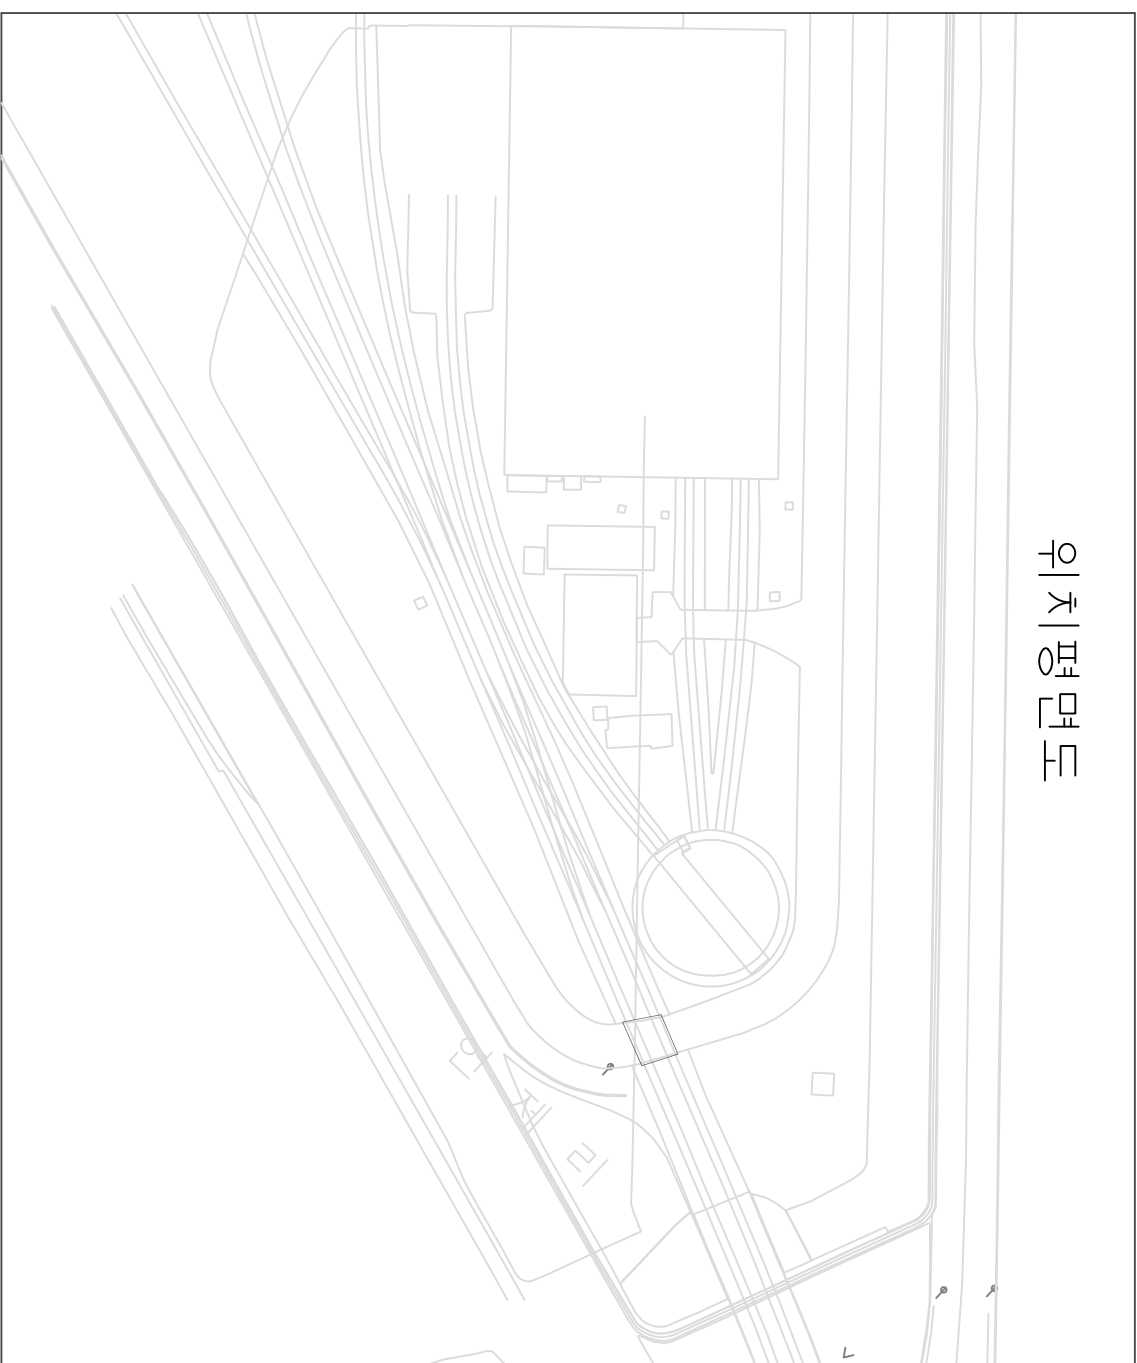

[순환RC 건널목 설치 평면 상세]

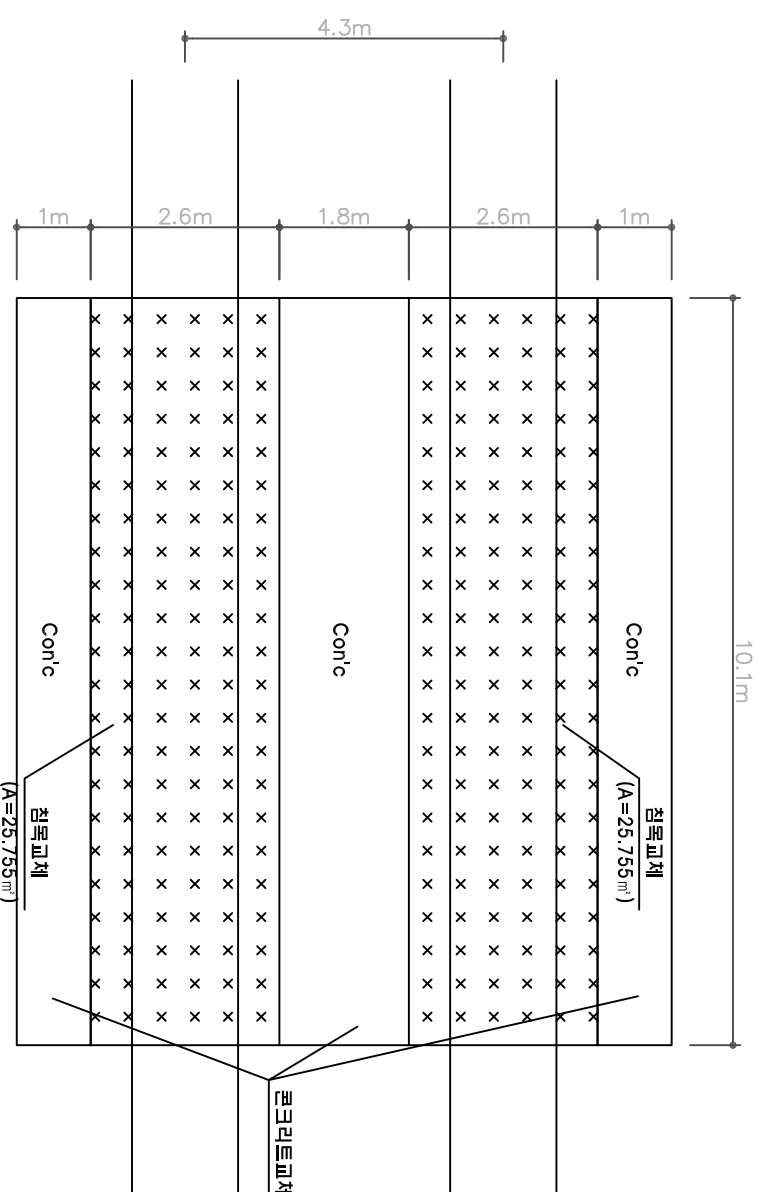

재 료 표

순위	품 명	규 격	단위	수량	비 고
1	고목보판(L=10m)	50kg PC철목용	식	2	가드레일용
2	PC 철목	50kg	EA	64	
6	철 근	D16	ton	0.87	
6	철 근	D19	ton	0.89	
8	레 미 콘	25-30-12	m <sup>3</sup>	15.35	
9	레 미 콘	25-18-12	m <sup>3</sup>	3.84	

설계회사	시공공사	개정번호	날 짜	작성자	검토자	확인자	시공공구	도면명칭	건널목 설치 시공도
설계관리	시공회사						축 척	도면번호	
시설장비사무소	순환RC 철목교량 공사	시공관리					페이지	CAD파일명	