


체결장치 배열도(신천역)

□ 작업위치 : 신천역구내 내선 16k075-16k280(205m)

□ 시공수량 : R.C침목 철거 687개, 체결장치(ALT-I) 철거 2개, 체결장치(DFF-14) 철거 5개, 베이스플레이트(50kg) 철거 692개 / 체결장치(ALT-II) 설치 694개

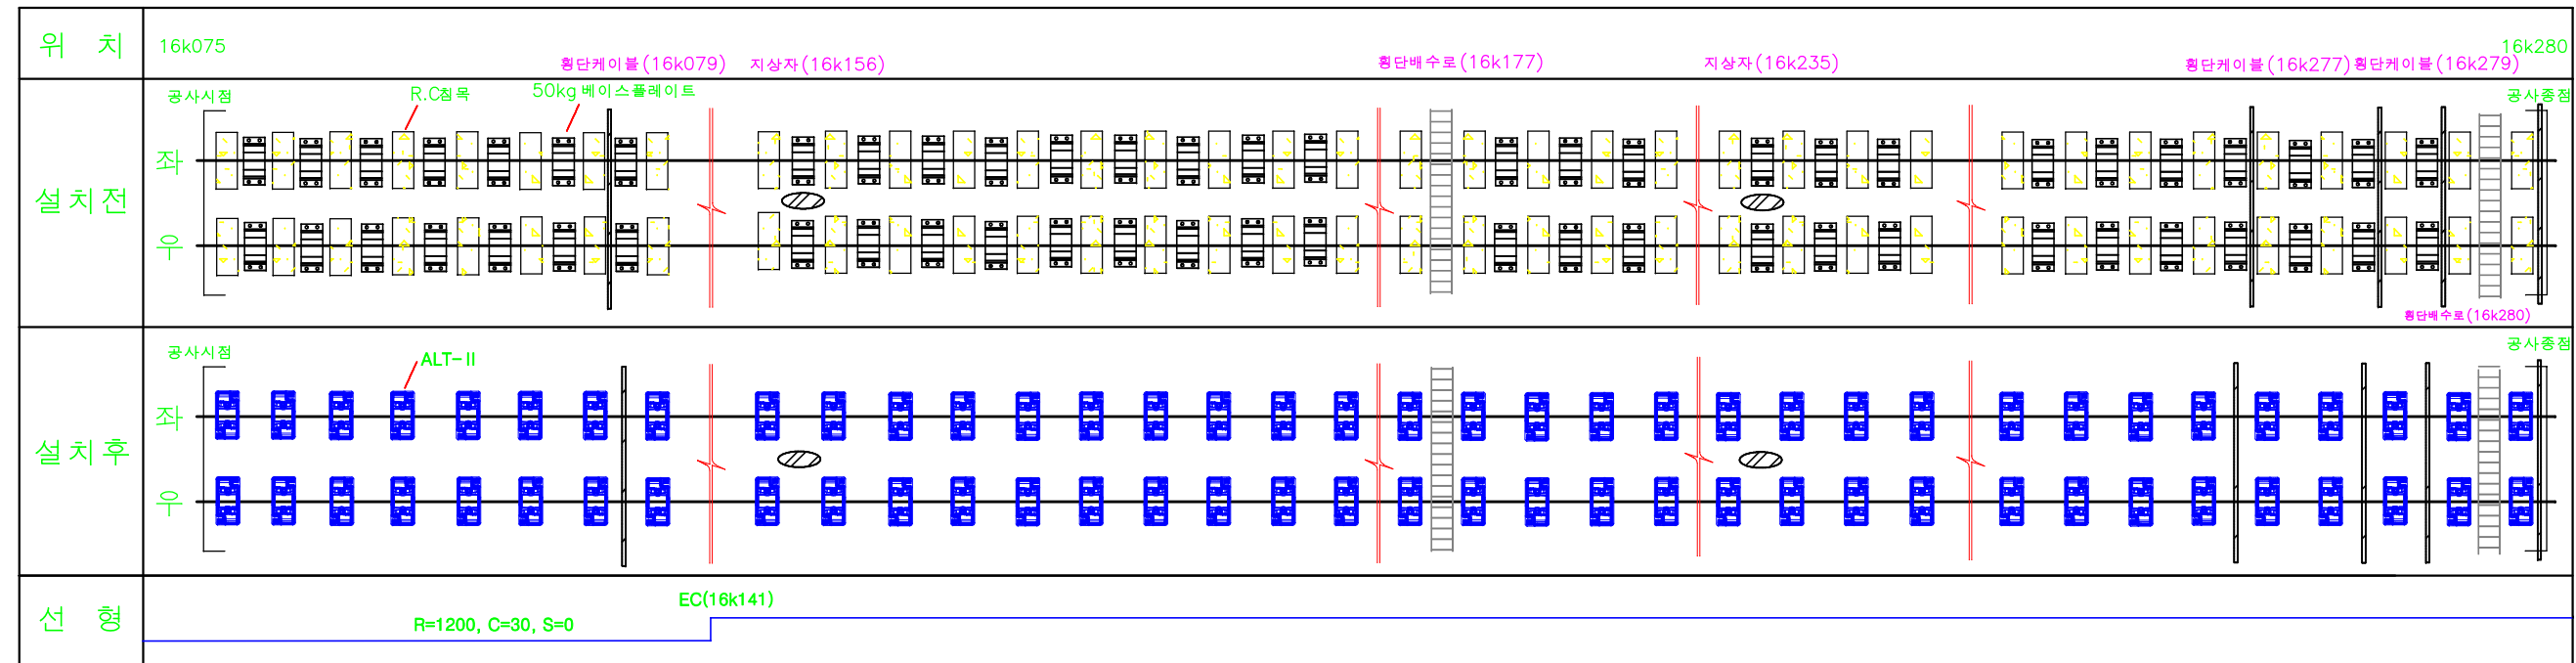

□ 작업위치 : 신천역구내 외선 16k075-16k280(205m)

□ 시공수량 : R.C침목 철거 678개, 체결장치(ALT-I) 철거 10개, 체결장치(DFF-14) 철거 6개, 베이스플레이트(50kg) 철거 692개 / 체결장치(ALT-II) 설치 694개

