


체결장치 배열도(합정역)

□ 작업위치 : 합정역구내 내선 42k612-42k689(77m)

□ 시공수량 : 목단침목 철거 262개 / 체결장치(ALT-II) 설치 262개

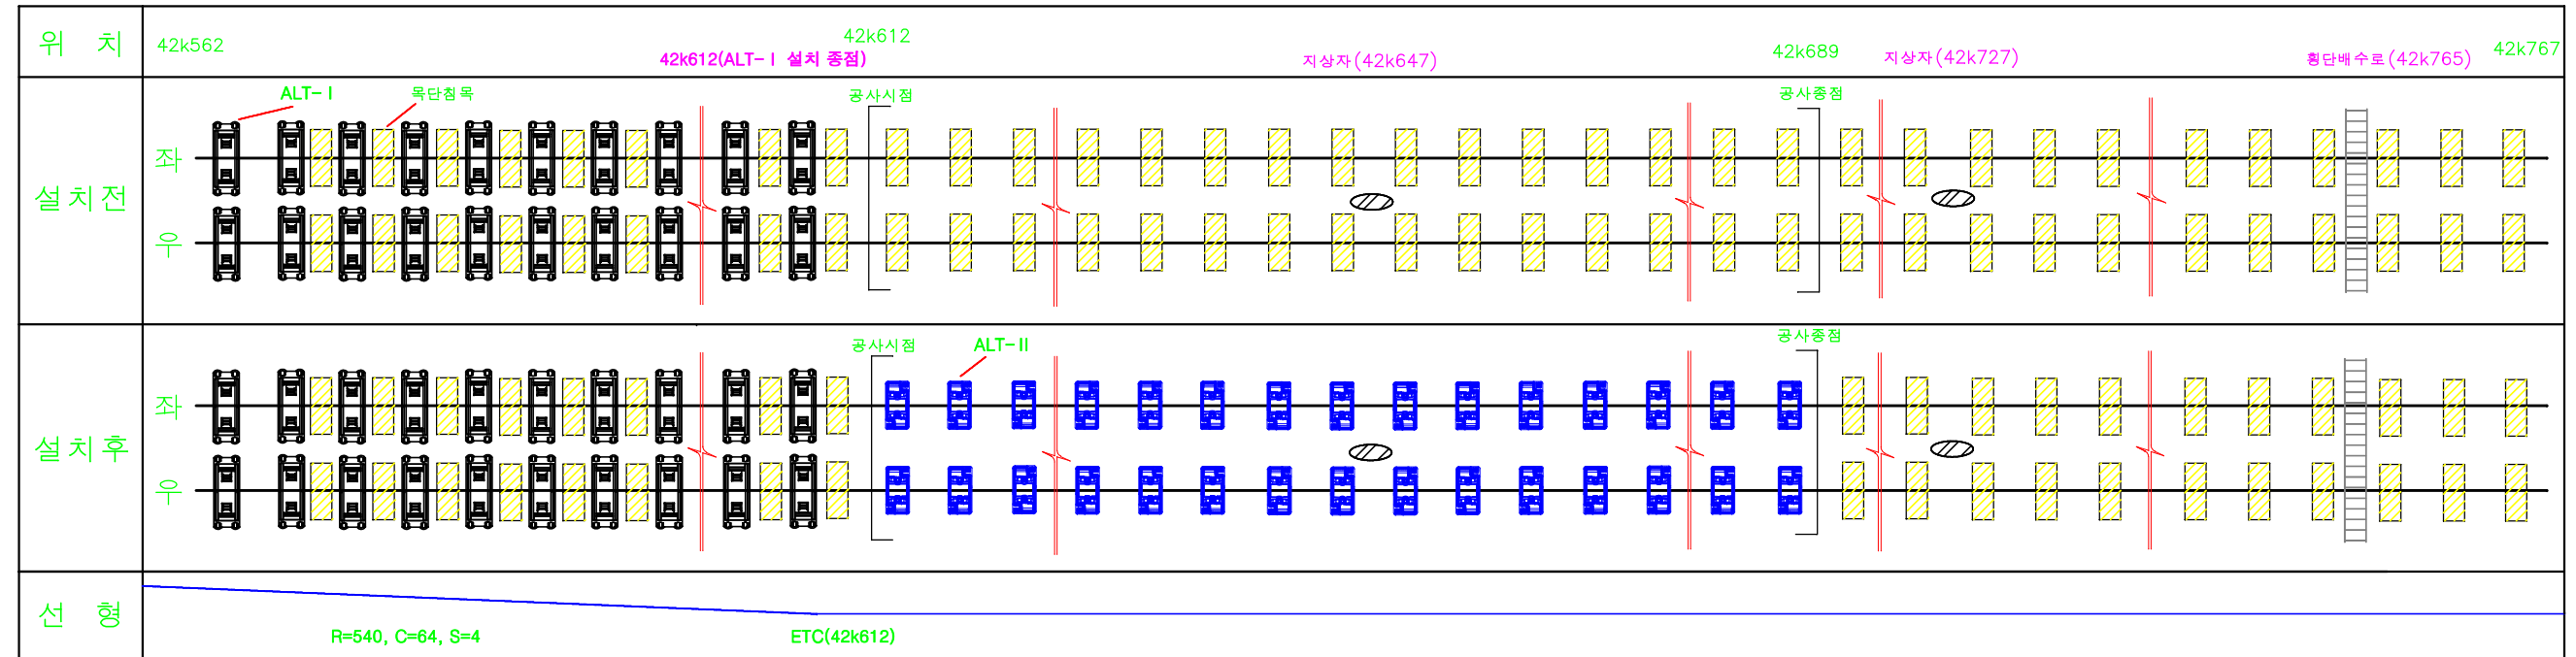

□ 작업위치 : 합정역구내 외선 42k616-42k693(77m)

□ 시공수량 : 목단침목 철거 262개 / 체결장치(ALT-II) 설치 262개

