


임시검사고 평면도

■ 위치 : 군자차량기지내 임시검사고

※ NOTE

1. 레일교환 : 104m
2. 침목교환(WT→PCT) 44개
3. 콘크리트 도상철거 : 3.6㎡

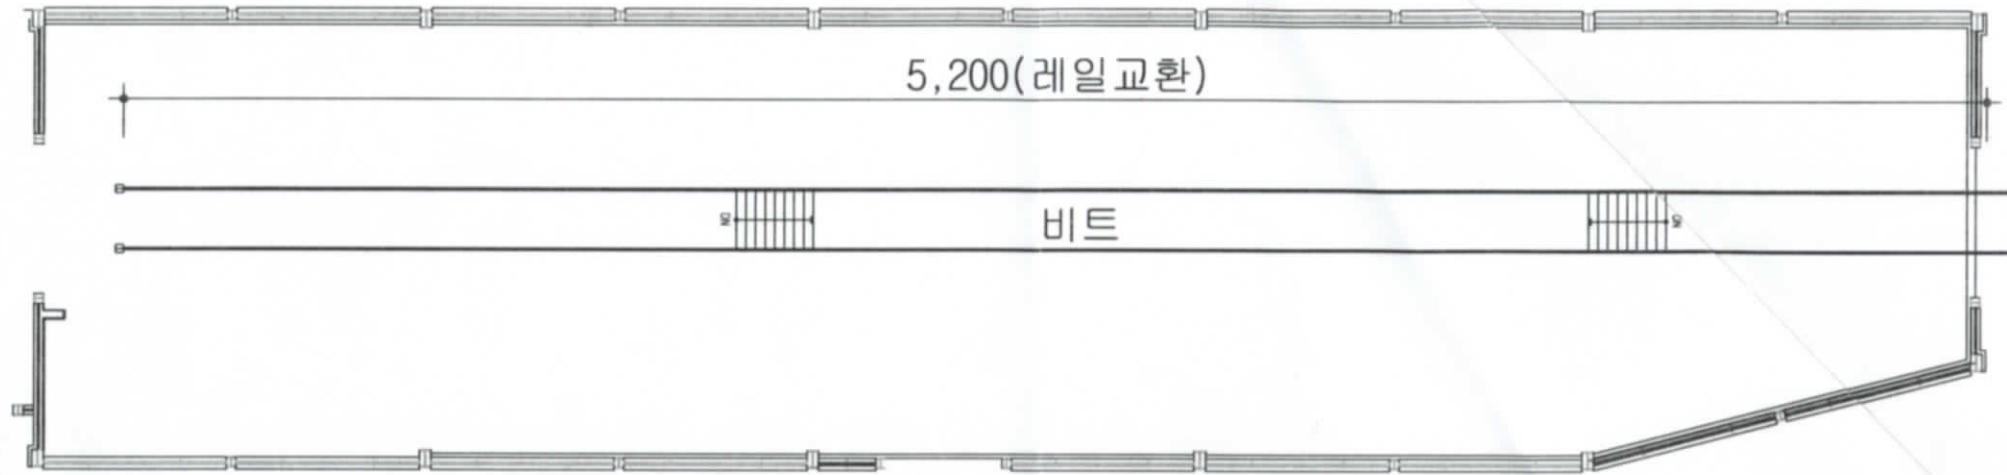

레일 배열도

구 분	군자기지 임시검사고(좌,우) : 50kg(104m)		시공수량: 레일교환(50kg): 104m, 테르밋트 : 4개소, 레일절단 : 2개소, 천공 : 4공, H빔 천공 : 355개소			
			사용자재: 레일(50kg, 중고품) : 104m			
			발생자재: 보통레일(불용) : 104m			
구레일						
신레일						