



2014년 수서차량기지 훈련용 콘크리트도상설치공사 설계도

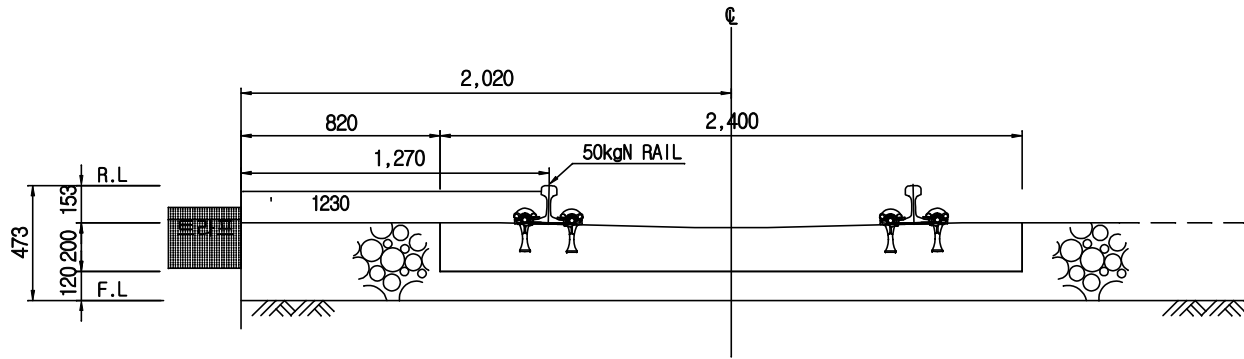


도상 단면도




기존 자갈도상구간

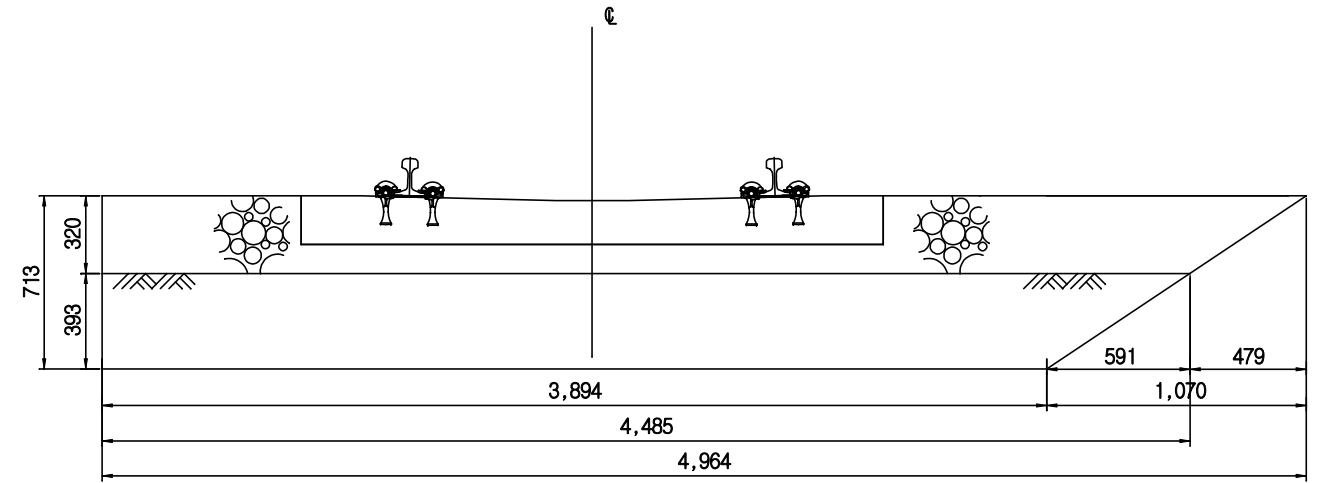

자갈철거구간

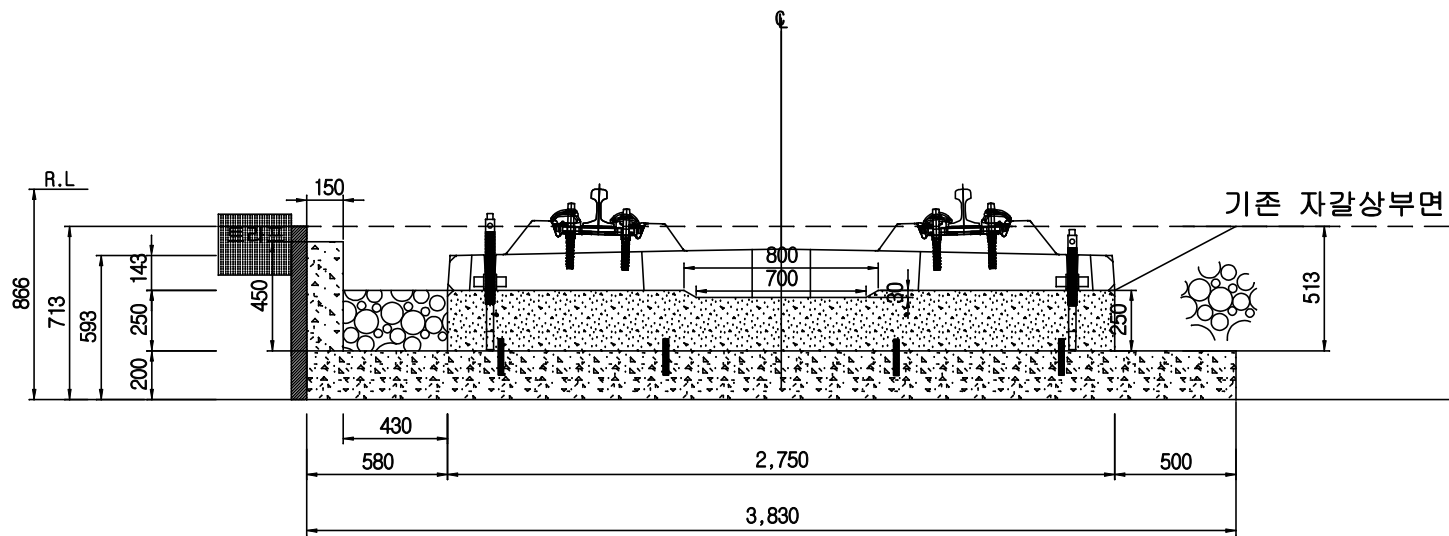


B2S설치구간

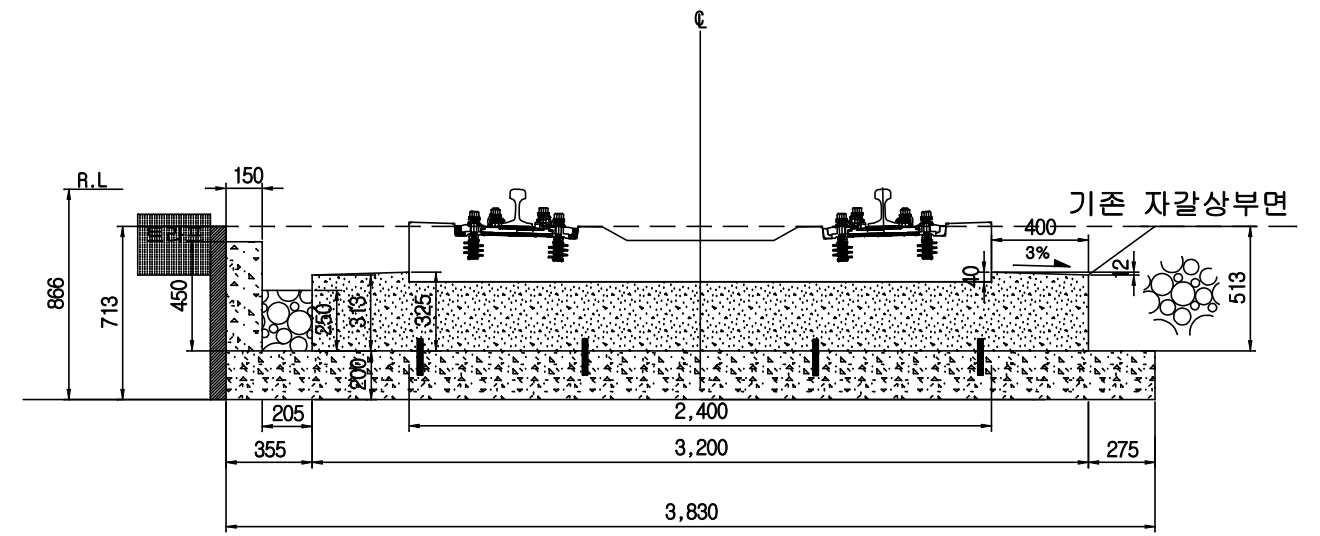


P.T.T설치구간

침목 및 레일 배열도

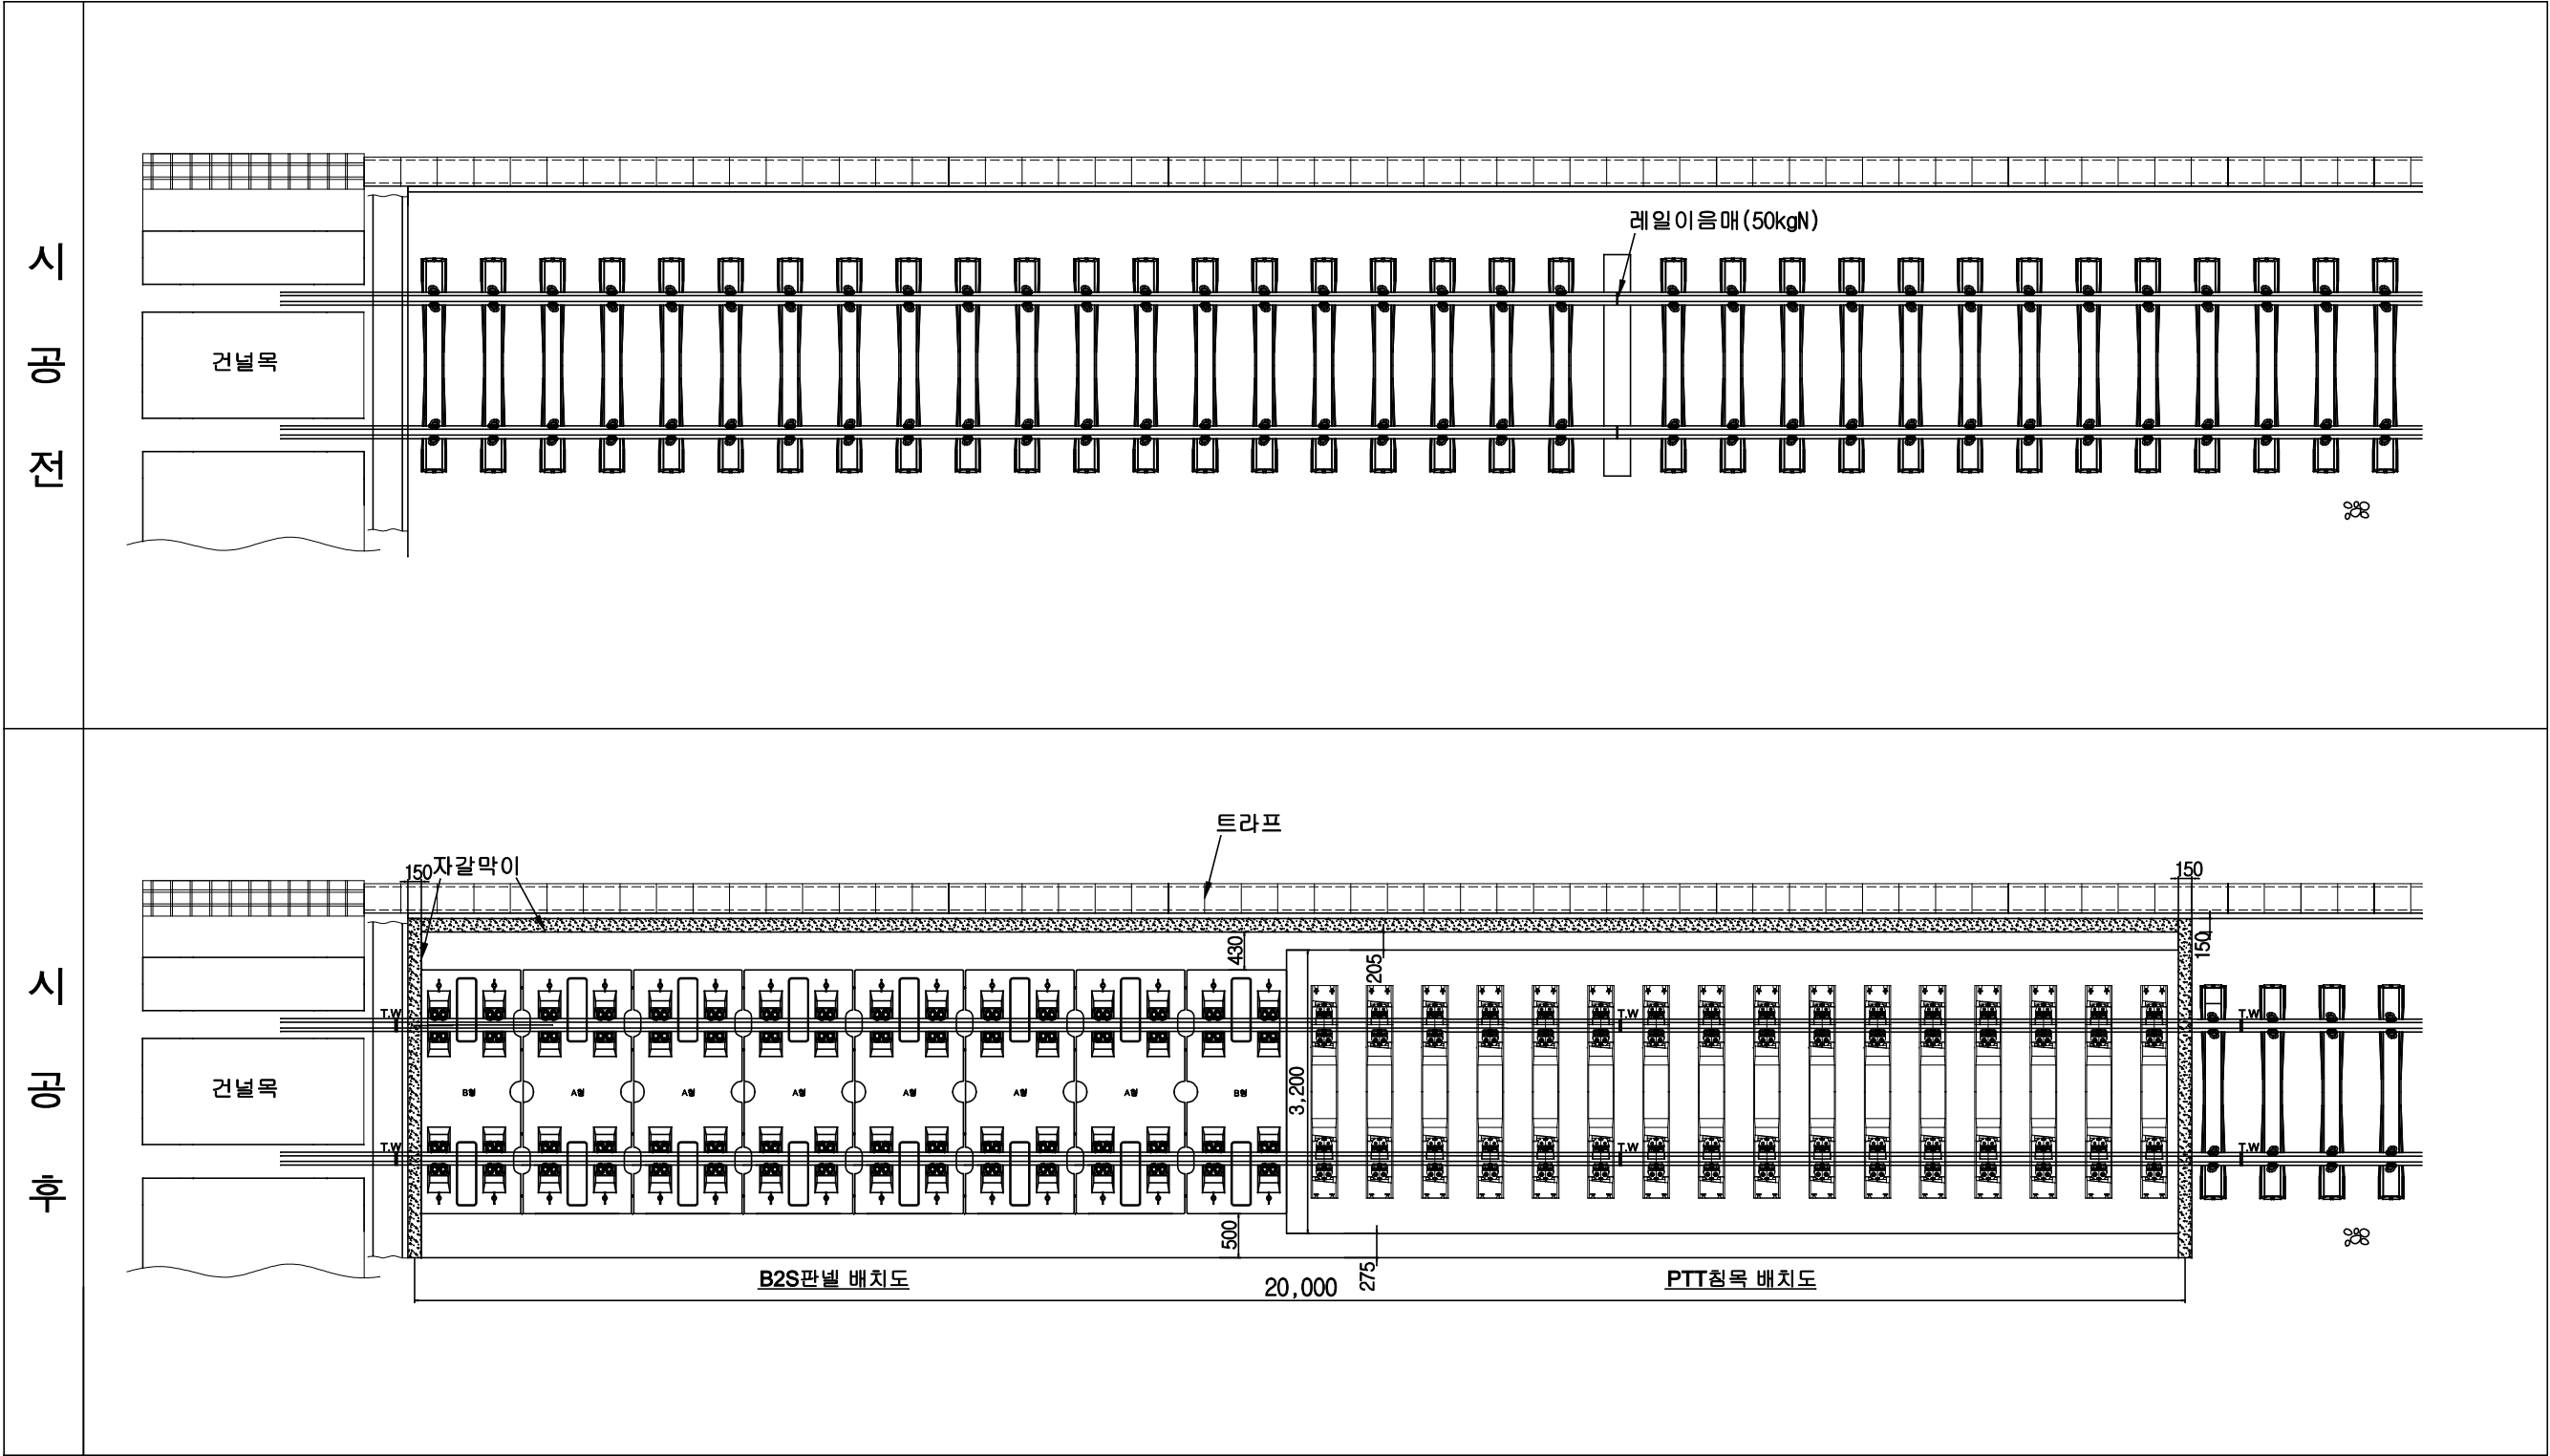

철근 배열도

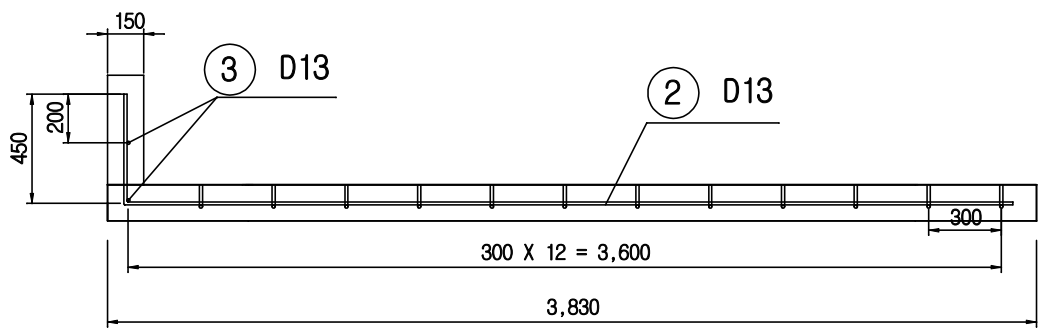


철근배열 단면도

① D13 X 4


② D13 X 66

③ D13 X 12

④ D13 X 2

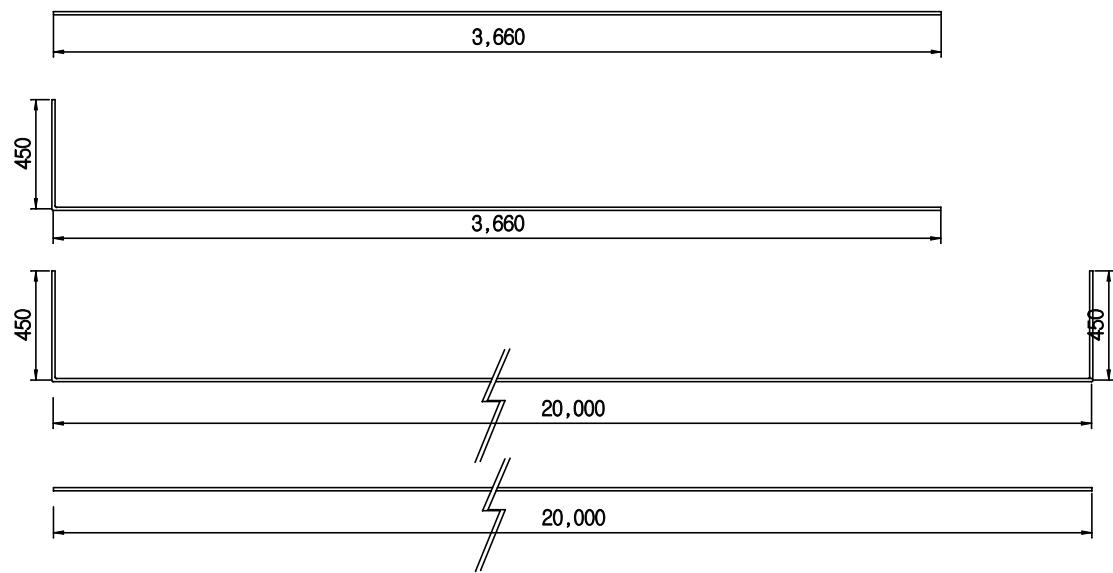

철근상세도

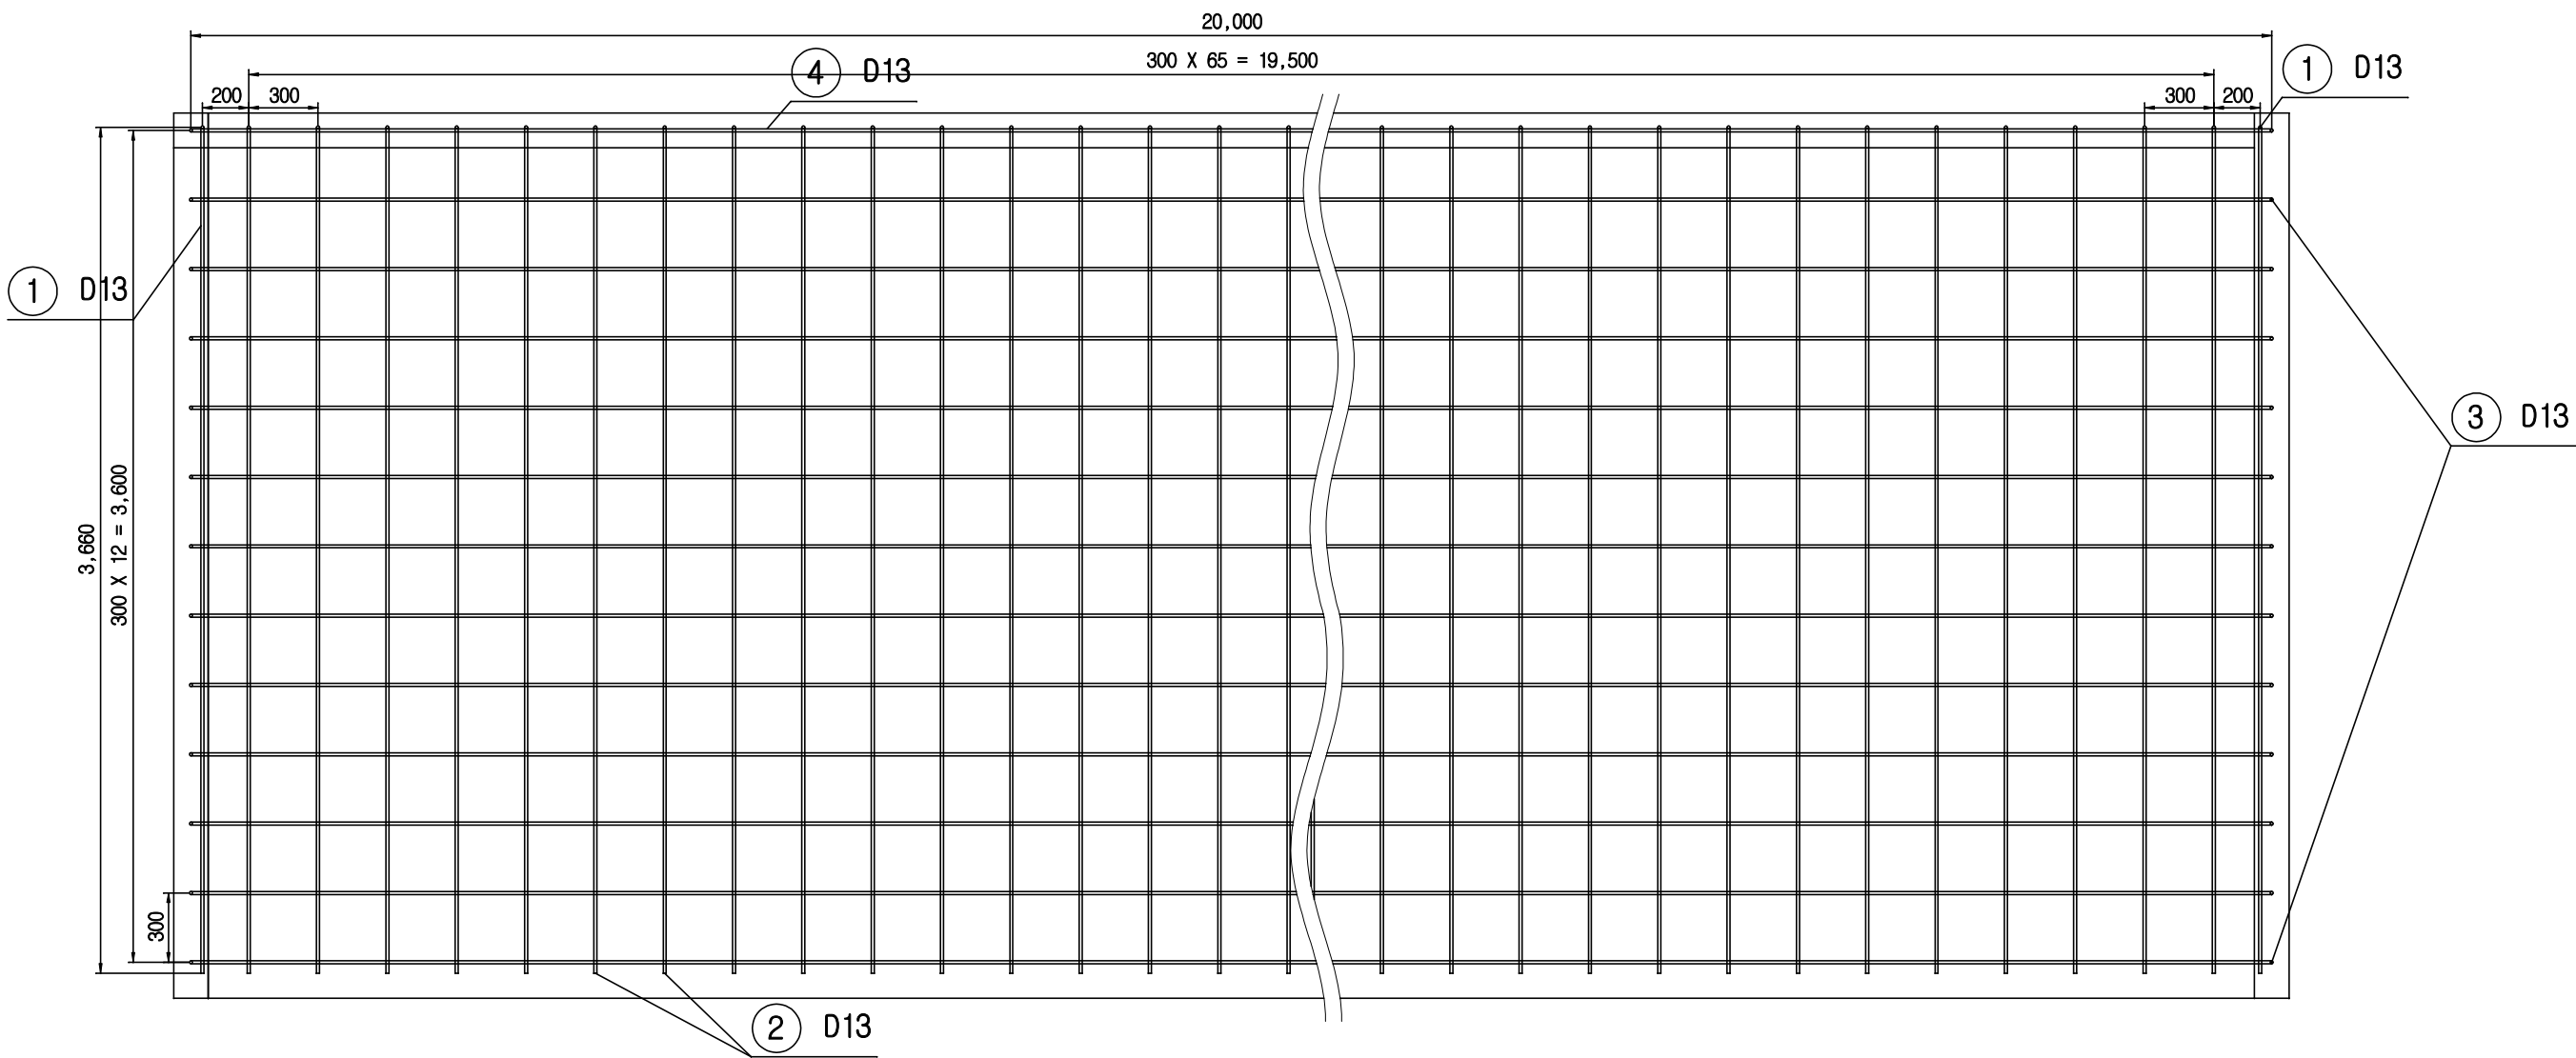

철근배열 평면도