




S=1:1,200

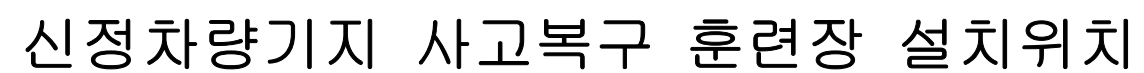


침목 및 레일 배열도

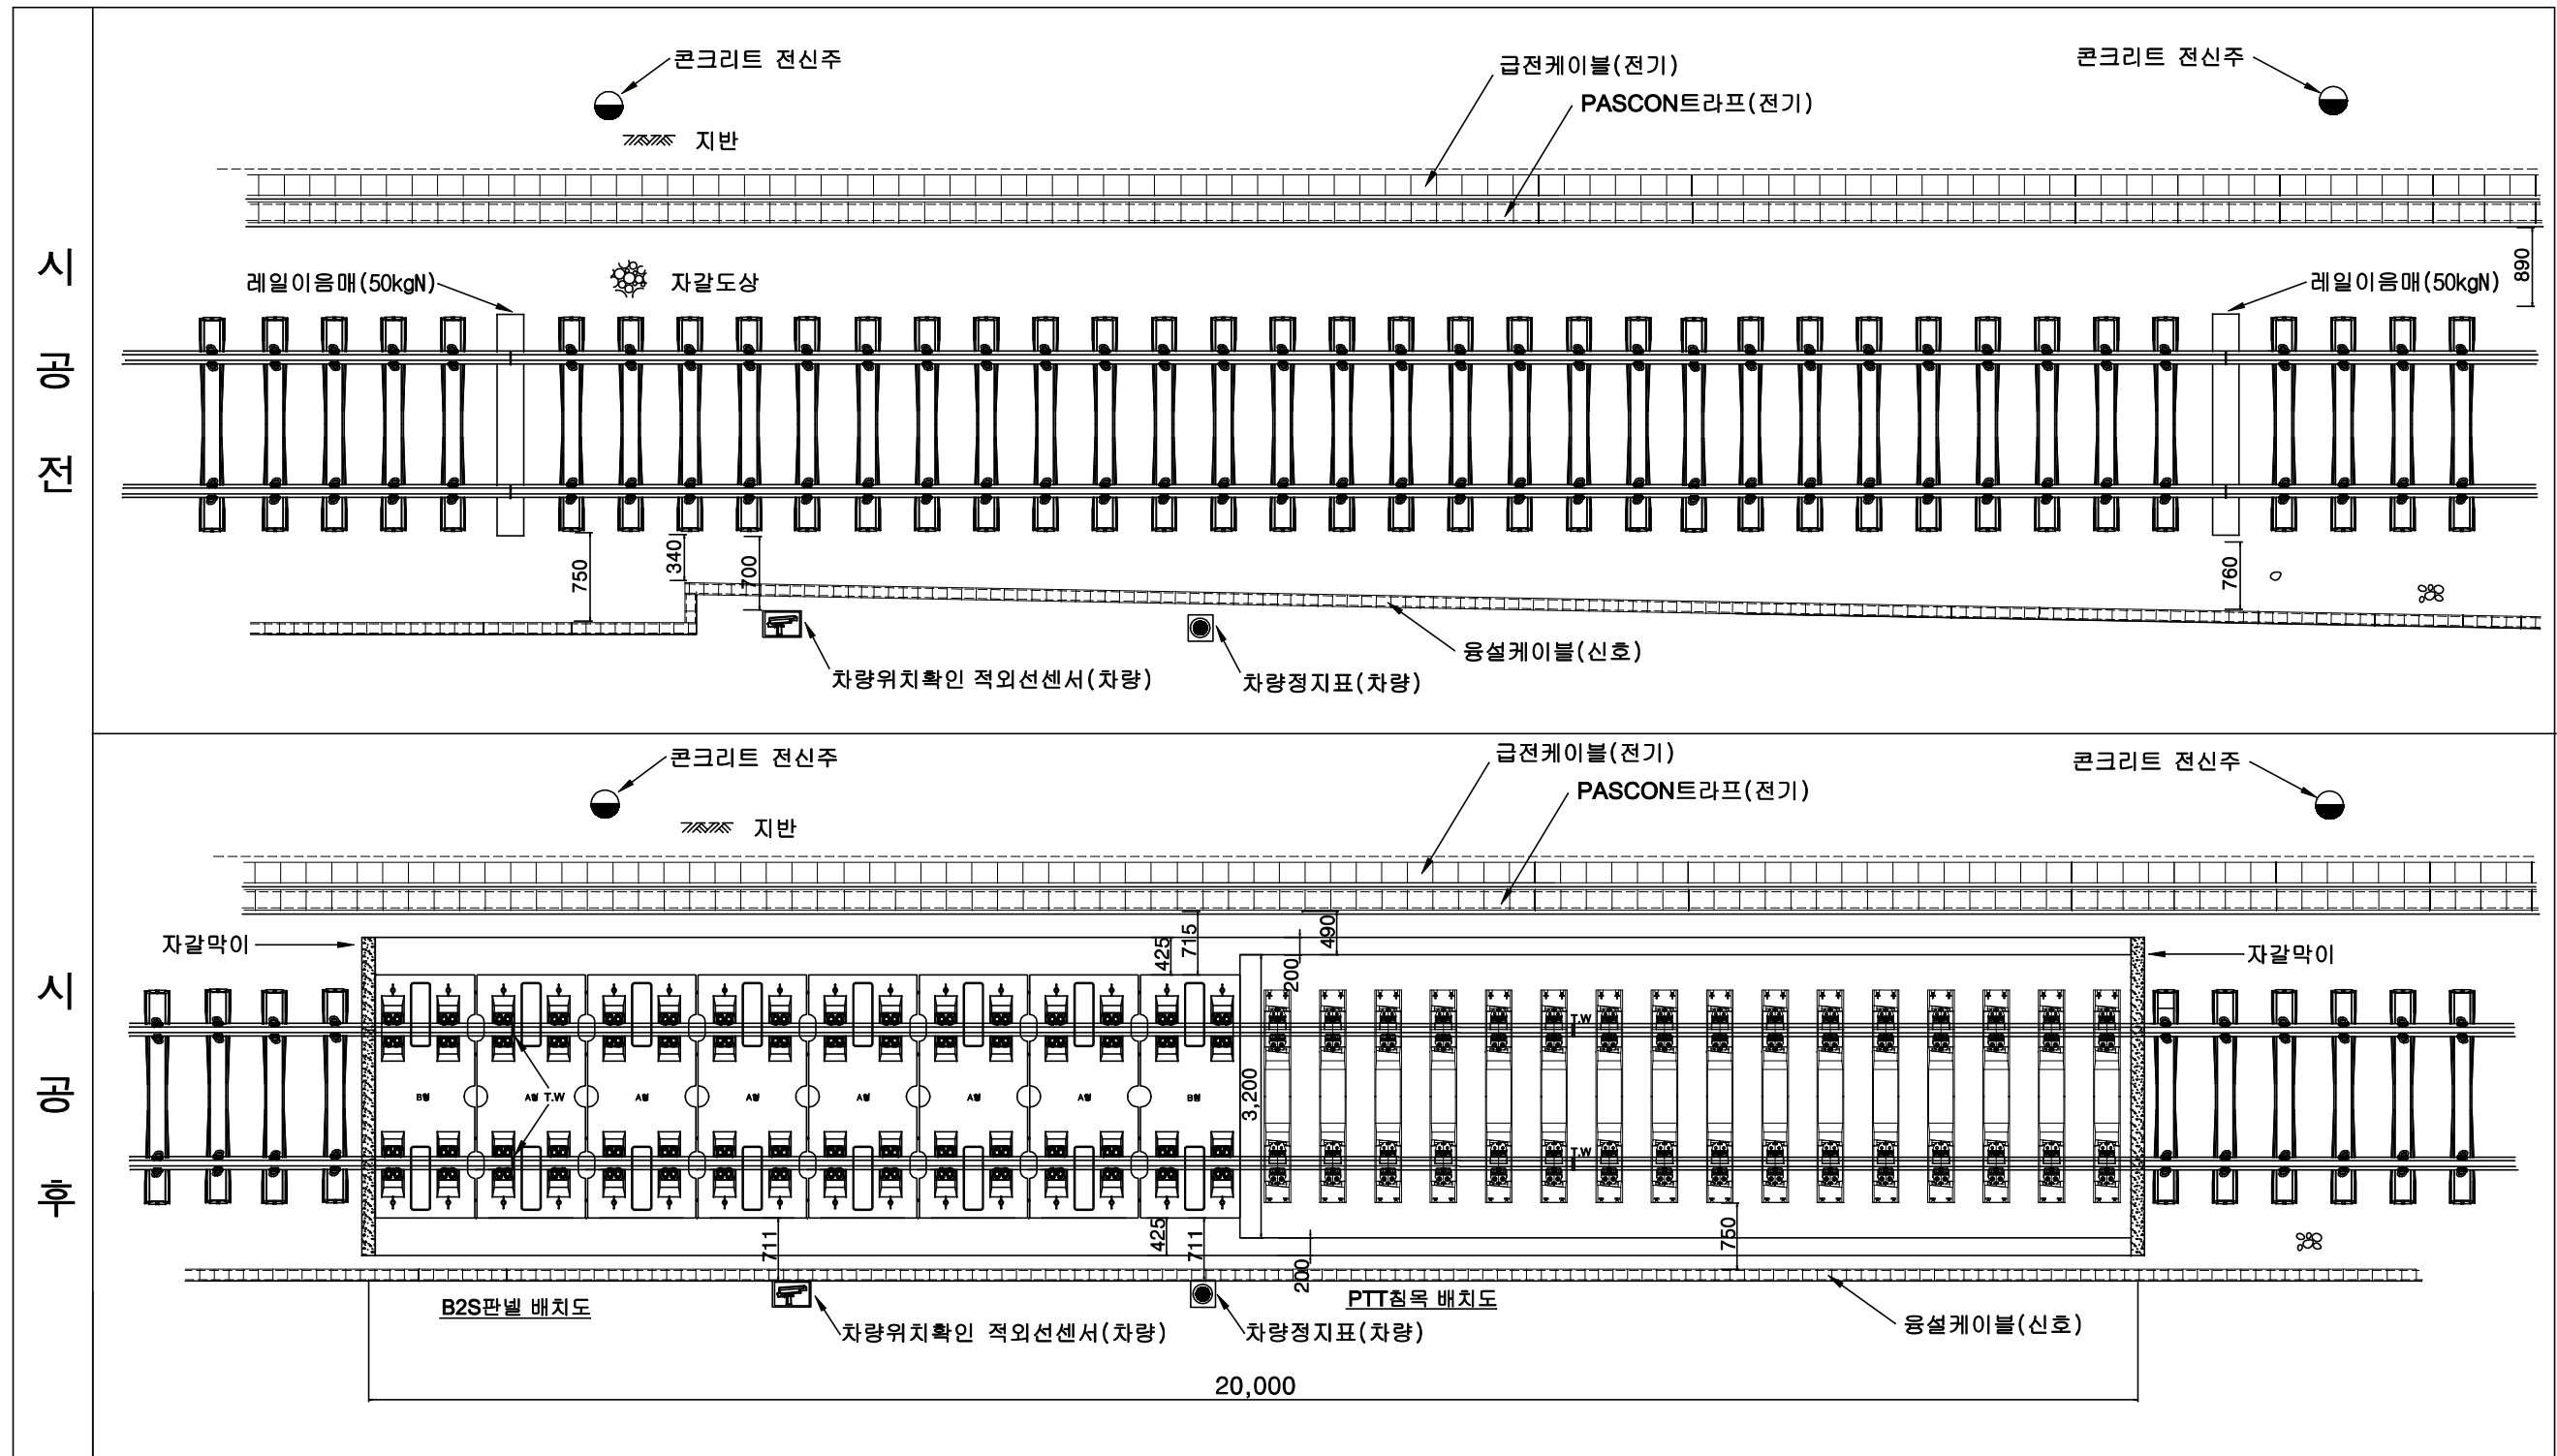


도상 단면도

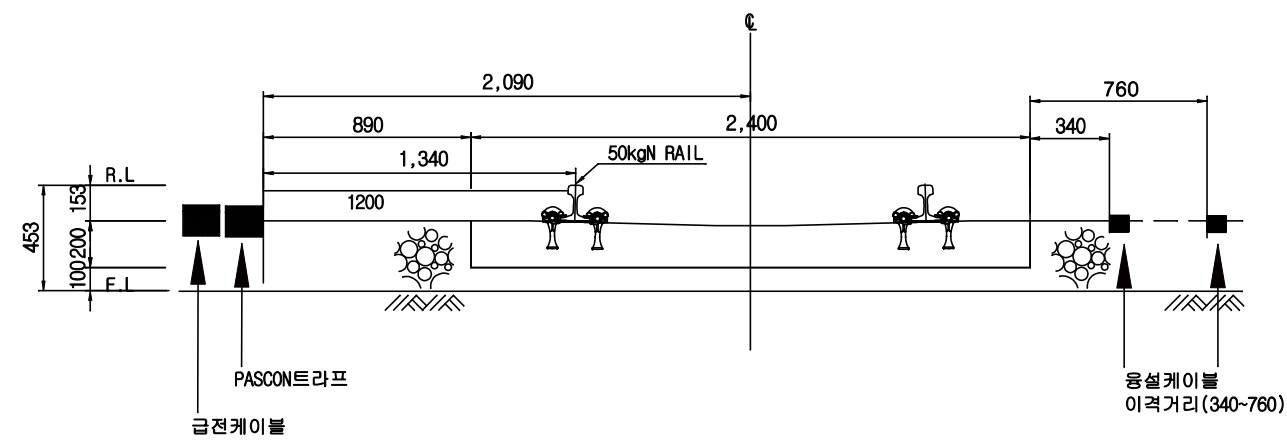


기존 자갈도상구간

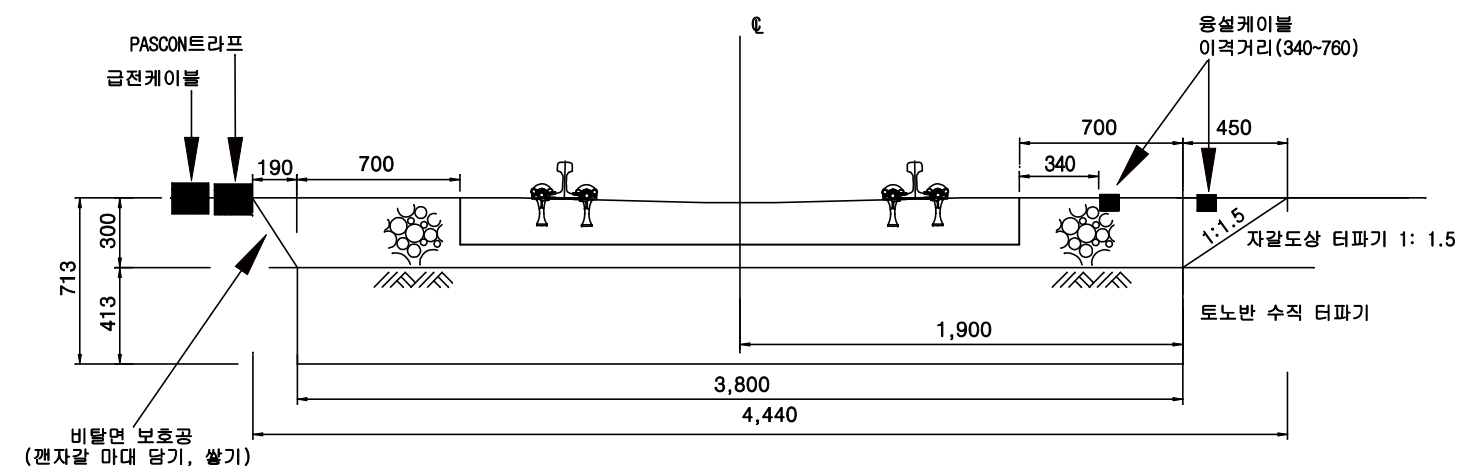

자갈철거구간

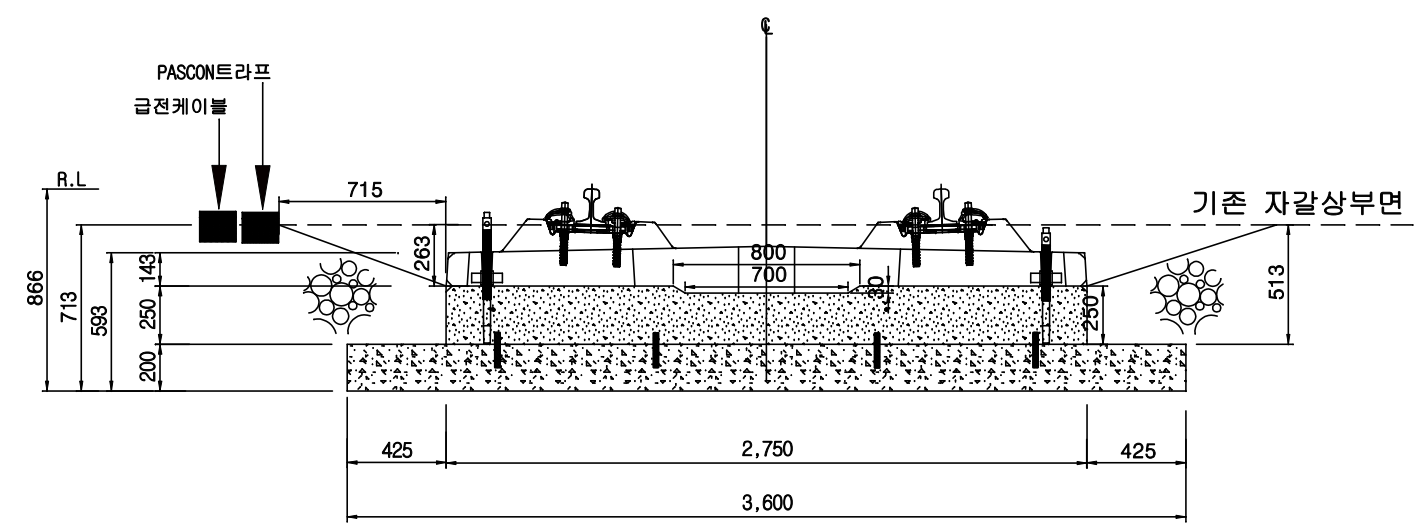

B2S설치구간

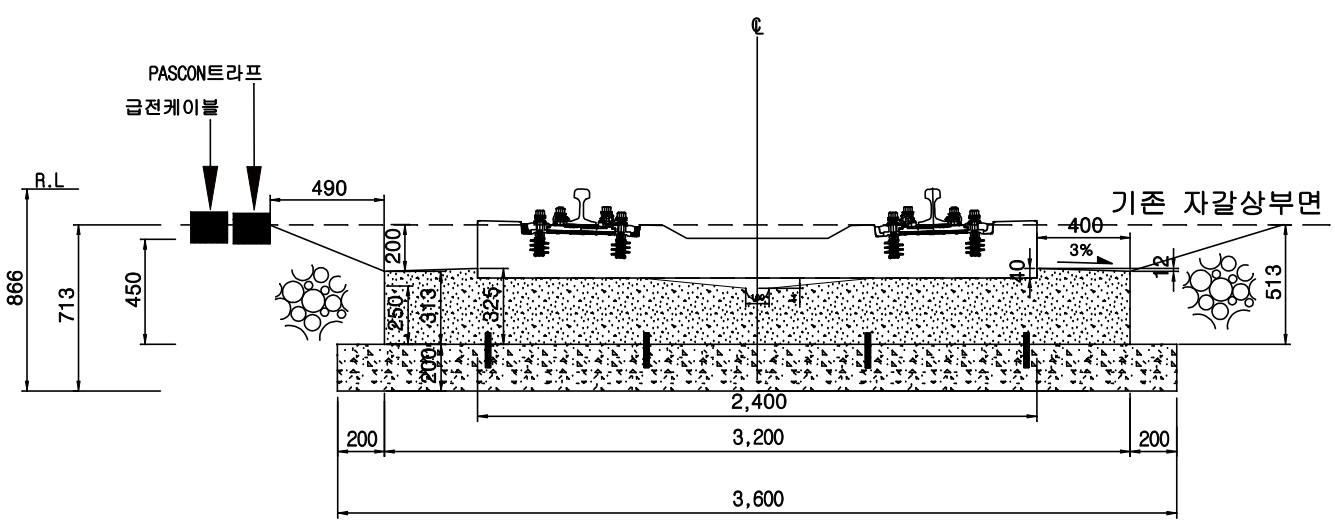


P.T.T설치구간

지 축 차 량 기 지 배 선 도



S = 1 : 1000

I.P좌표						분기좌표			E.P		
점 번호	좌 표		점 번호	좌 표		점 번호	좌 표		점 번호	좌 표	
LP NO.	X	Y	LA	R	T.L	C.L	비 고		X	Y	
1	281.063	175.438	7-09-10	150	9.375	18.726		340	215.286	177.892	
2	510.603	180.838	3-34-31	300	9.363	18.720		341	251.576	178.746	
3	535.754	189.432	6-34-48	150	8.623	17.226		346	380.498	202.584	
4	583.558	207.361	1-25-44	1000	12.470	24.939		347	411.682	203.205	
5	654.449	211.083	5-00-55	300	13.138	26.260		343	475.456	208.955	
6	445.834	208.422	7-15-28	200	12.684	25.334		344	571.497	194.774	
7	573.031	211.414	1-25-44	1000	12.470	24.939		352	533.926	361.688	
8	651.247	215.522	5-00-55	300	13.138	26.260					
9	509.607	214.224	6-34-48	200	11.357	22.969					
10	572.868	215.712	1-25-44	1000	12.470	24.939					
11	651.224	219.826	5-00-55	300	13.138	26.260					
12	505.111	357.908	7-09-10	150	9.375	18.726					
13	500.398	361.075	13-43-01	130	15.639	31.129					

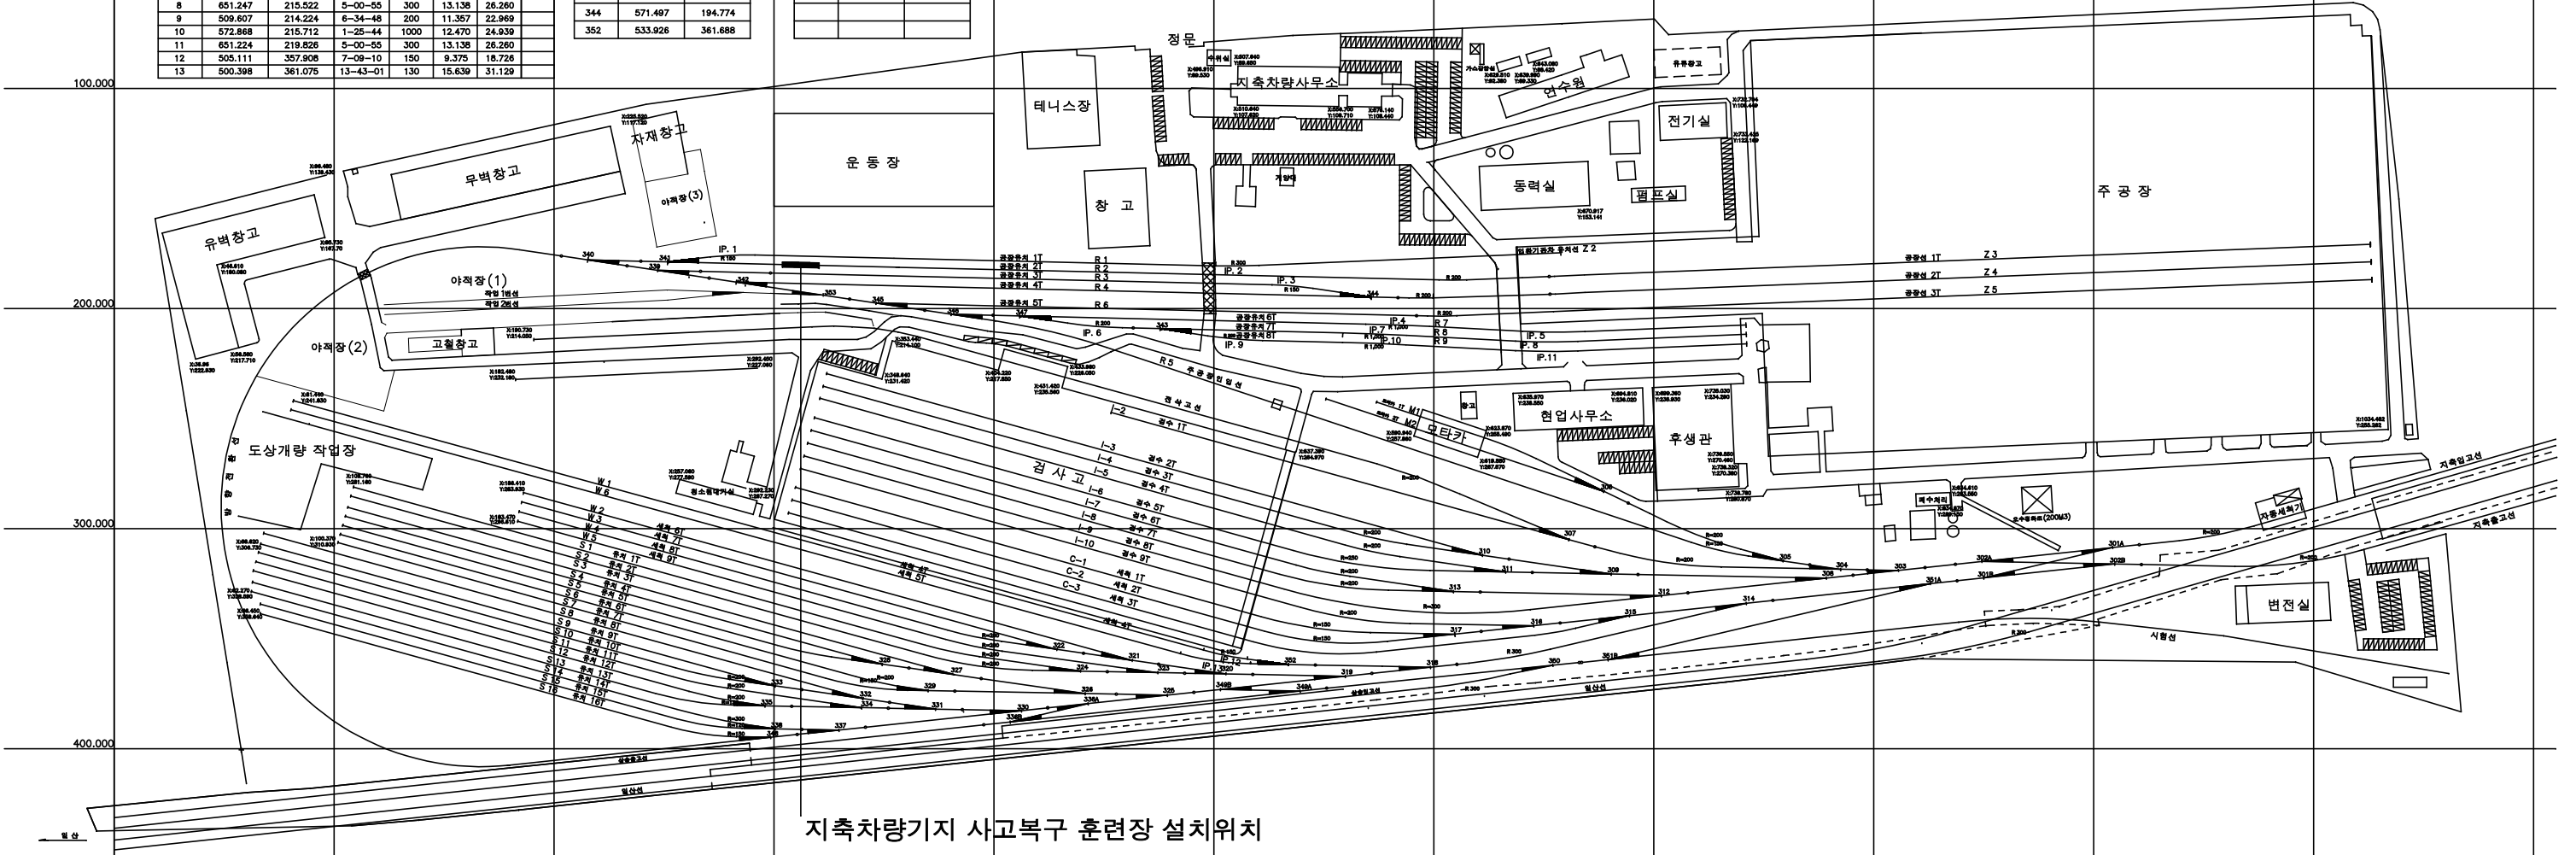

지축차량기지 사고복구 훈련장 설치위치

서 울 메 트 로

팀 장 차 장 심사자 설계자

NOTE

지 축 차 량 기 지

축척 :

1 : 1000

도 면 명


공 사 명

일 자


지축 차량기지 사고복구 훈련장 설치위치도

2015년 차량기지 사고복구 훈련장 설치공사(지축기지)


침목 및 레일 배열도

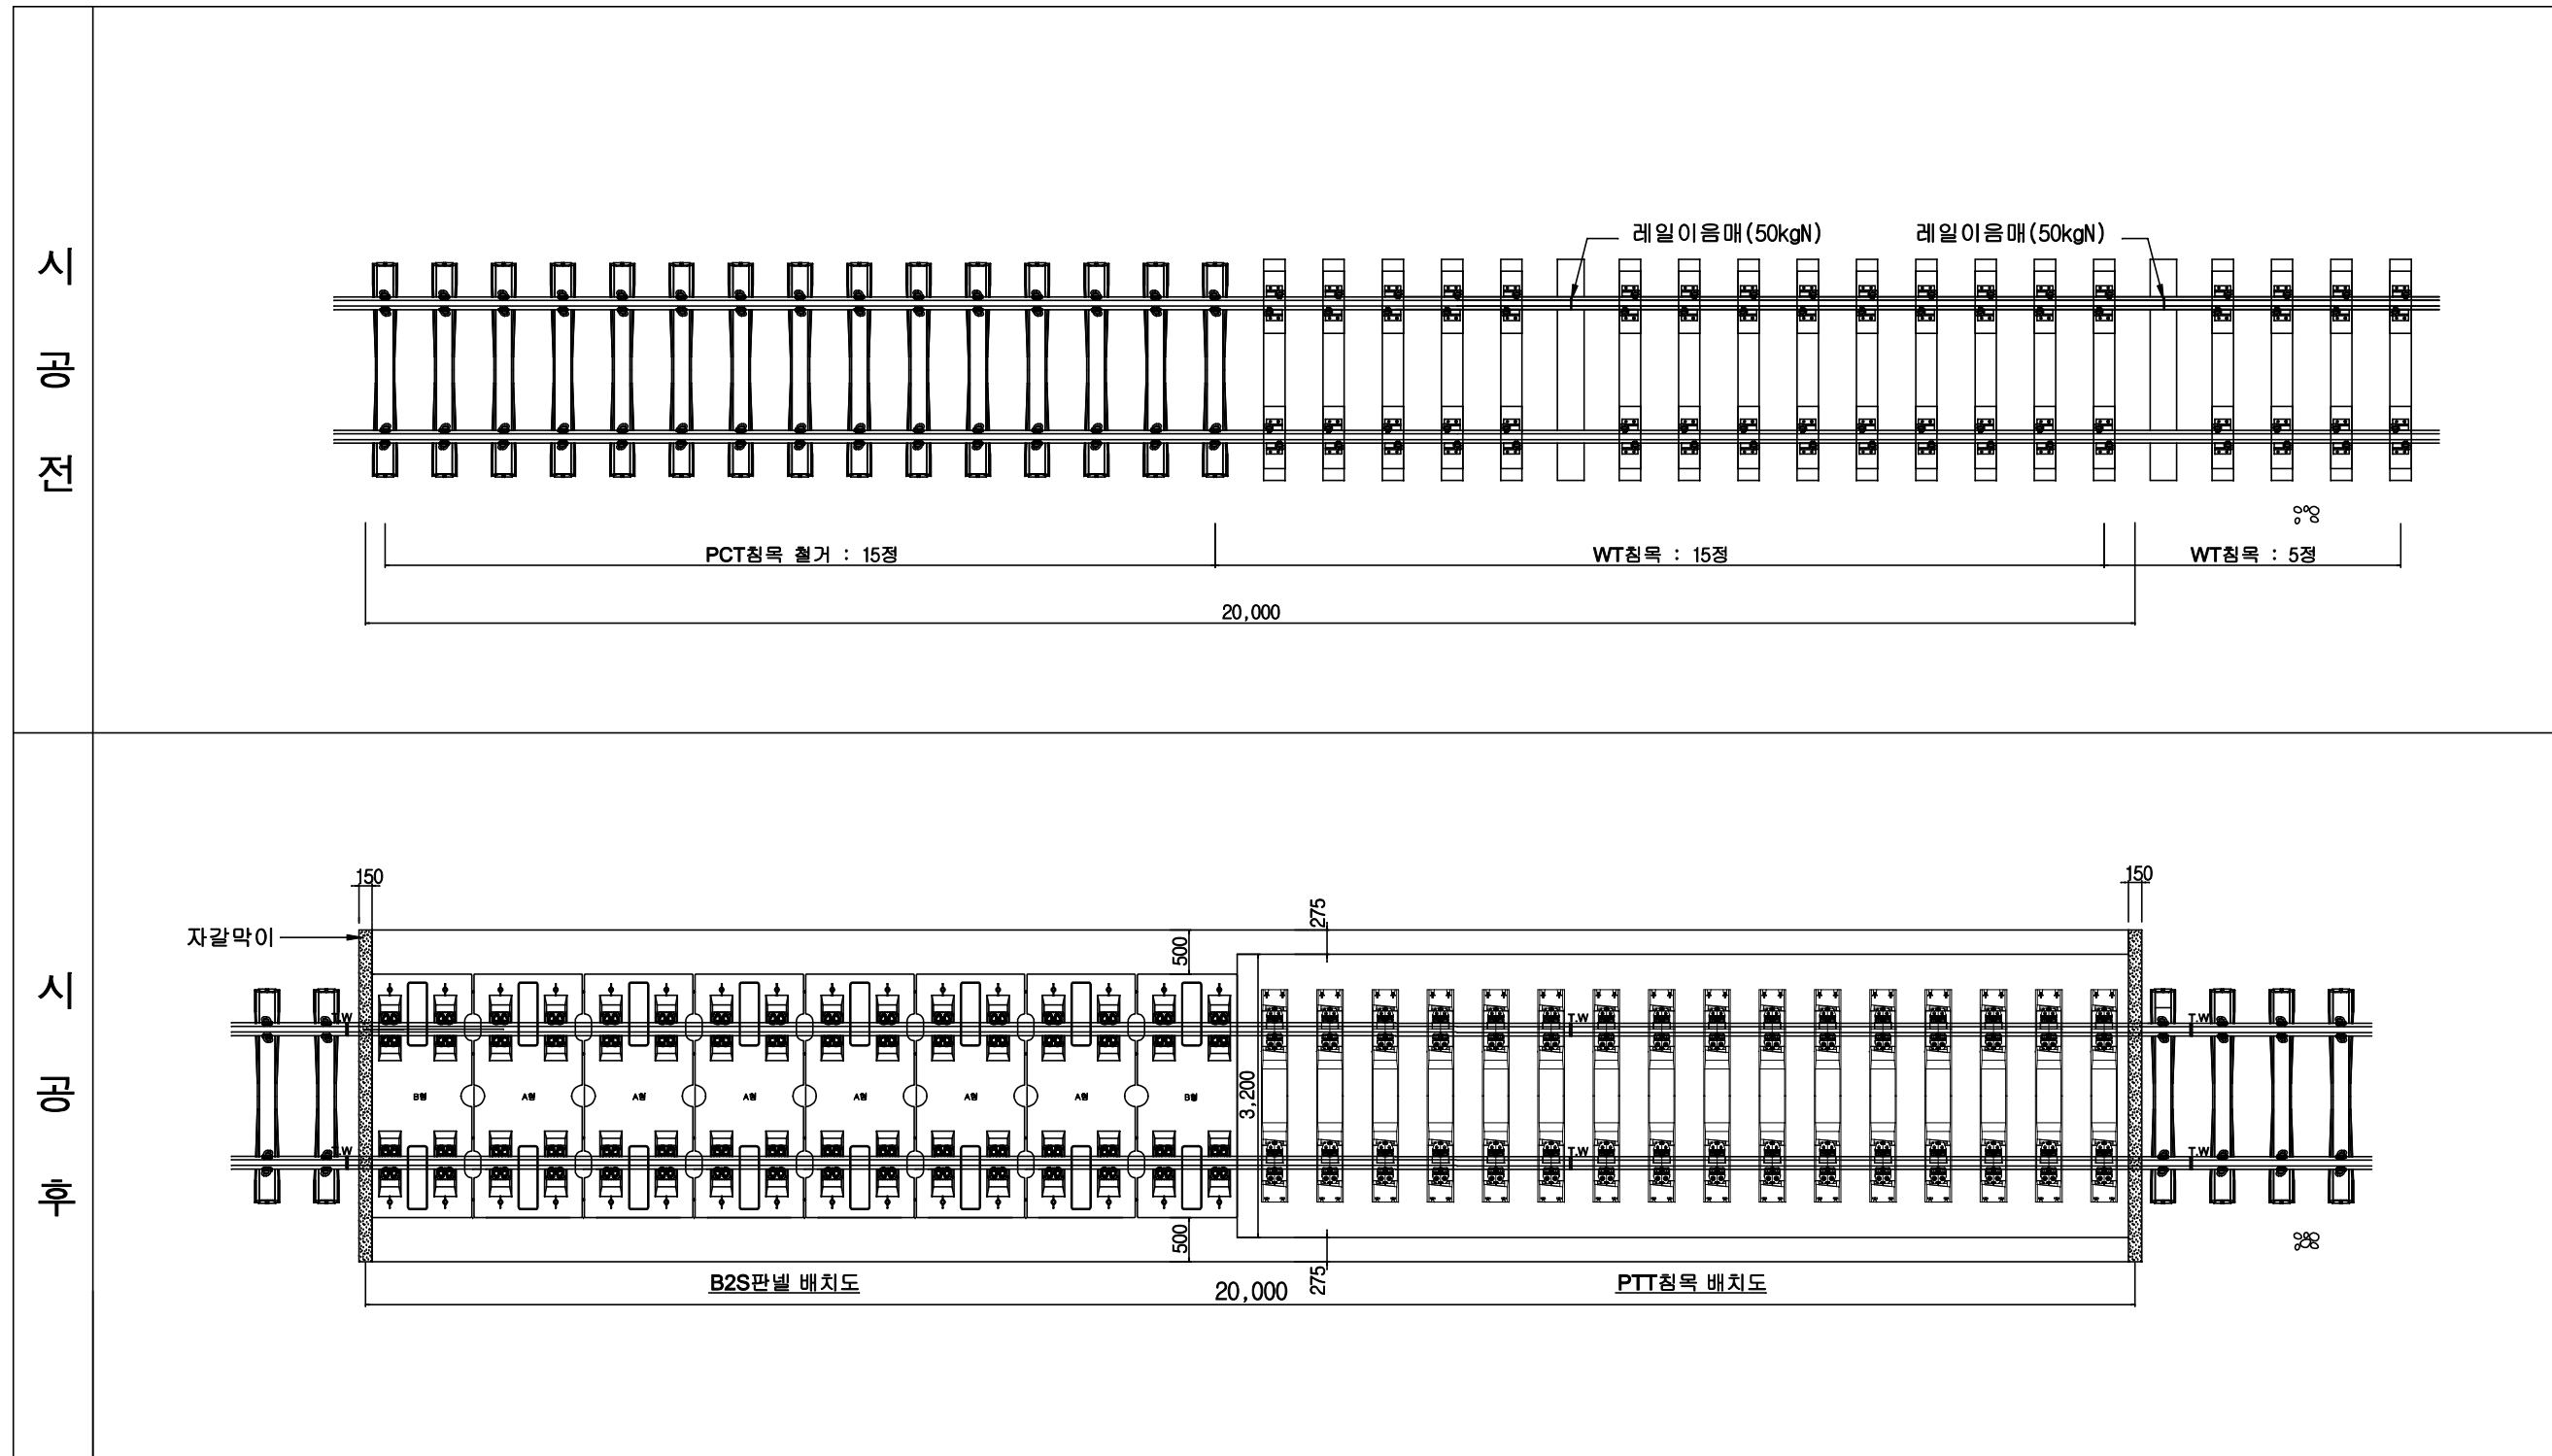


도상 단면도

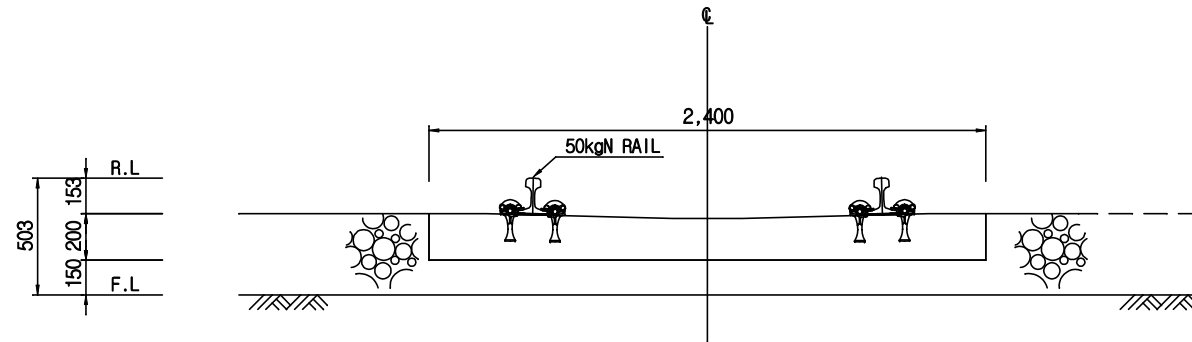


기존 자갈도상구간

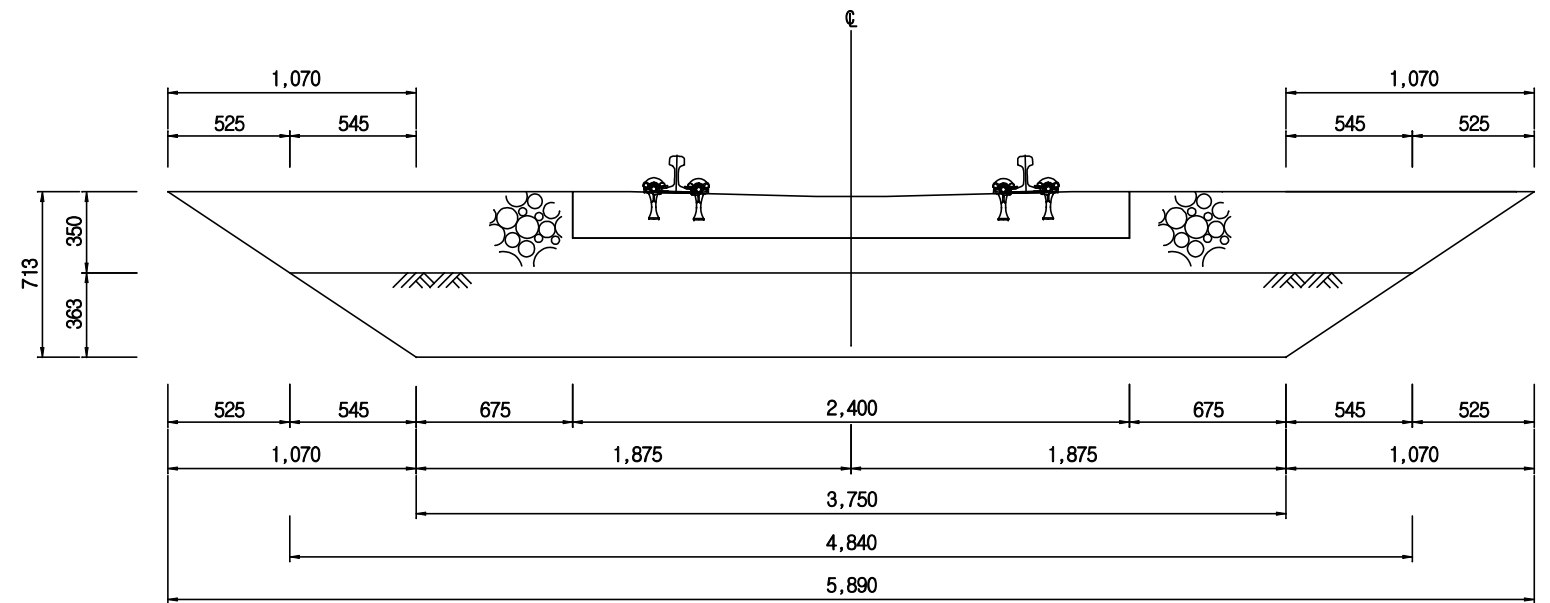


자갈철거구간

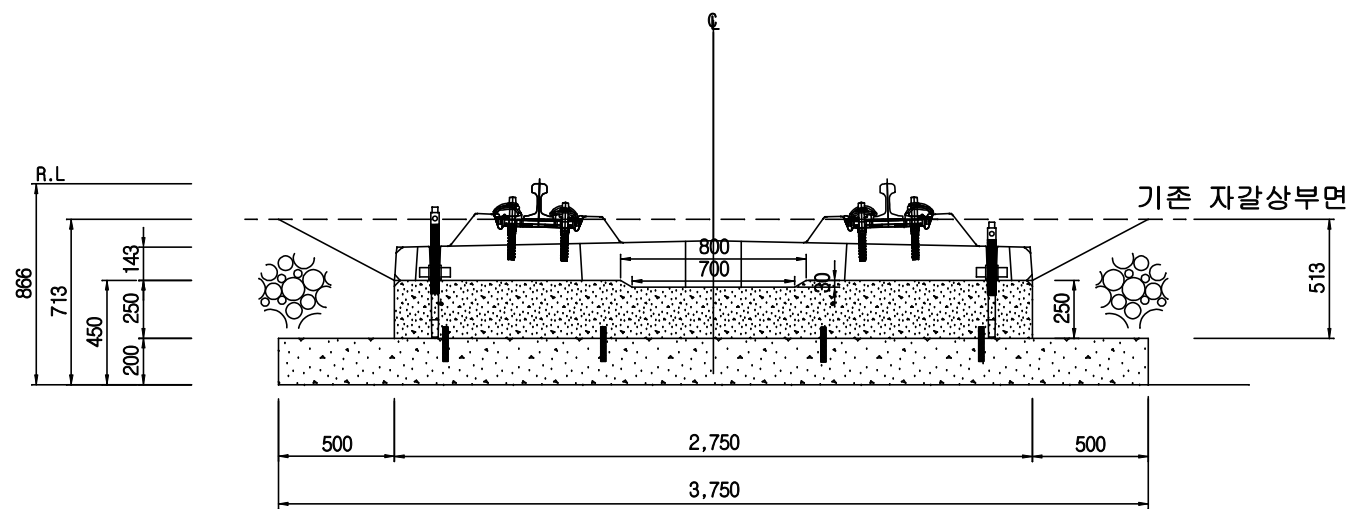

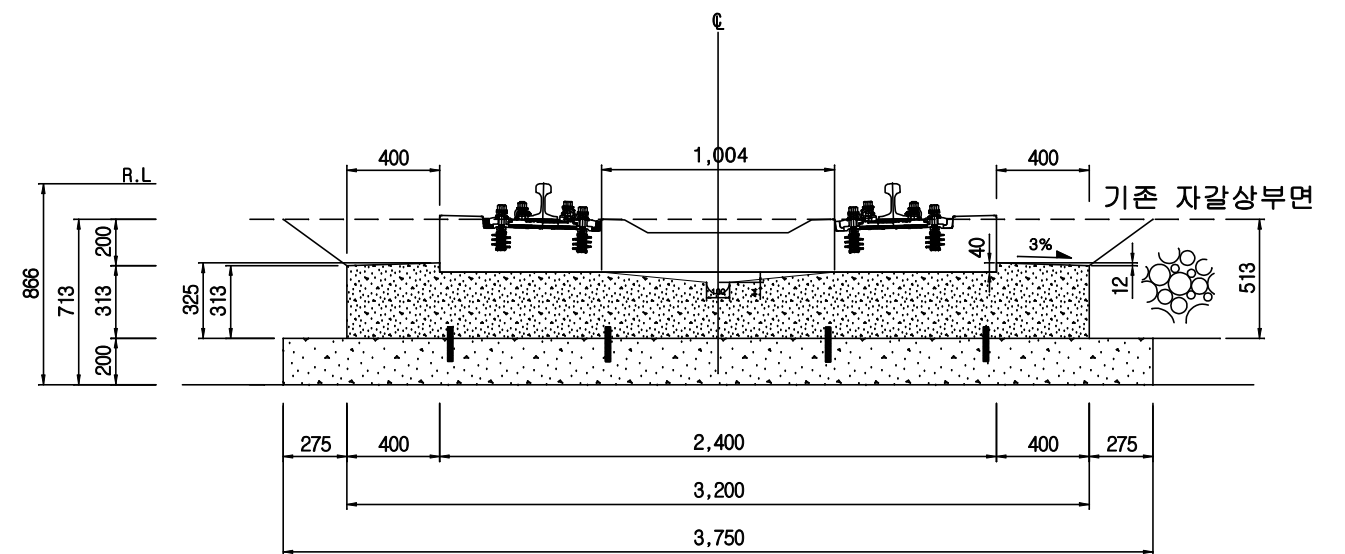

B2S설치구간

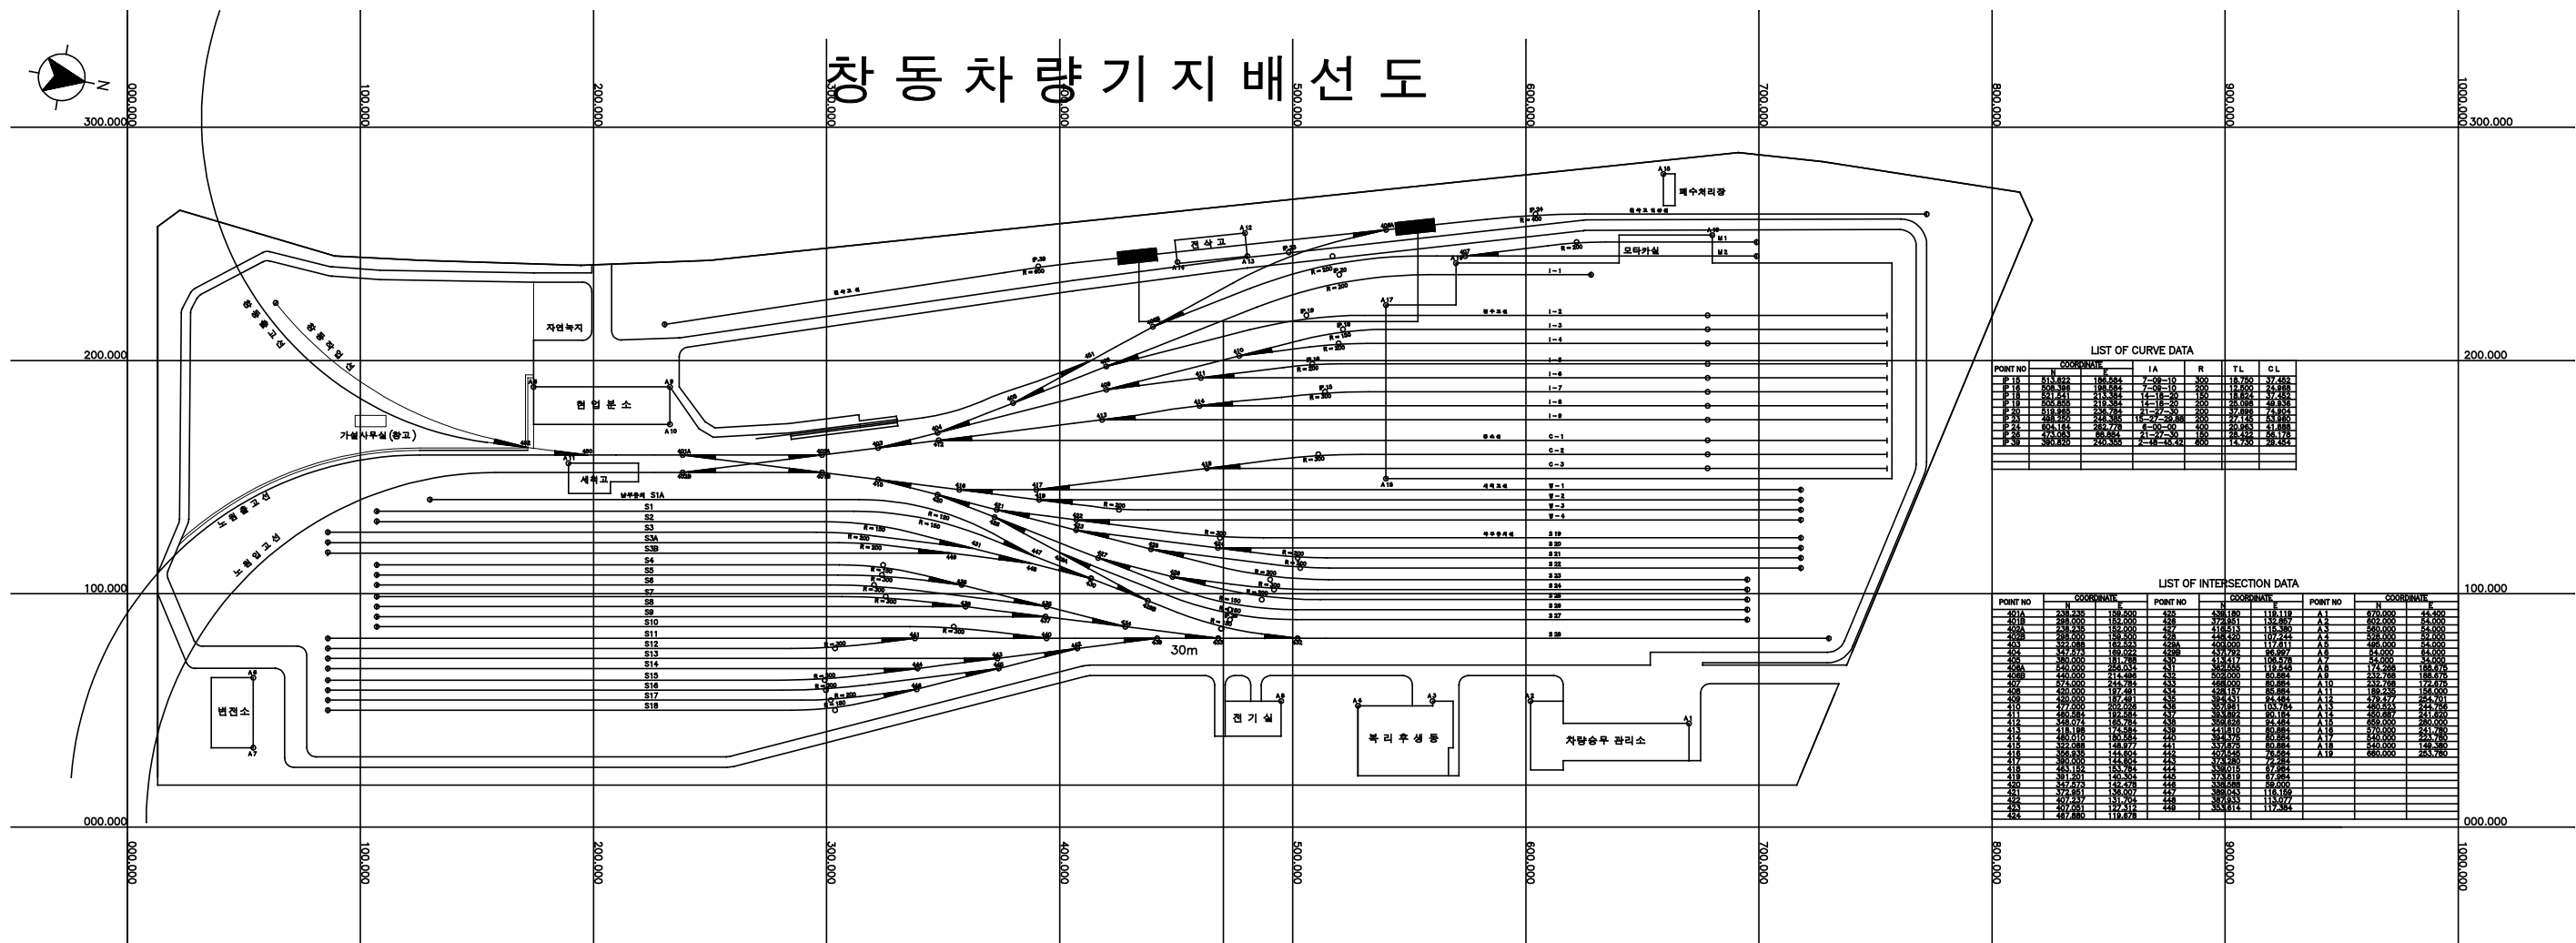



P.T.T설치구간



창동차량기지 사고복구 훈련장 설치 및 보행로 설치위치

서 울 메 트 로	팀 장	차 장	심사자	설계자	NOTE		축척 : 1 : 1000 	도 면 명	창동 차량기지 사고복구 훈련장 설치위치도
								공 사 명	2015년 차량기지 사고복구 훈련장 설치공사(창동기지)
								일 자	

도상 단면도

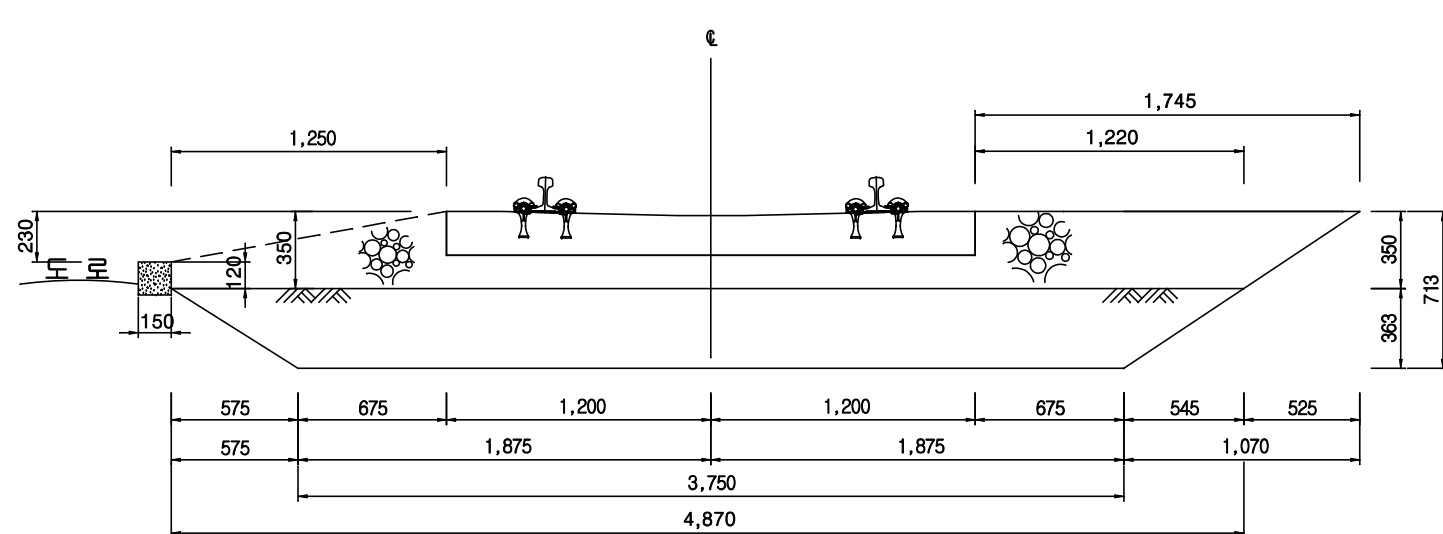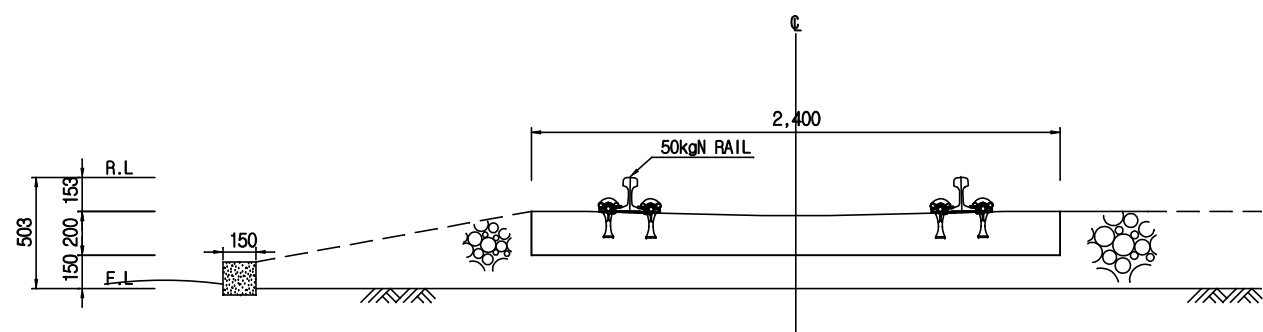

기존 자갈도상구간

자갈철거구간

B2S설치구간

P.T.T설치구간

Seoul Metro 서울메트로

팀 장	차 장	심 사 자	설 계 자

NOTE

지 하 철

축 척
N.S

도 면 명	도상단면도
공 사 명	2015년 차량기지 사고복구 훈련장 설치공사(창동기지)
일 자	

