


설 계 도

공사명 : 2015년 역사 승강장하부 및 선로배수로 정비공사

2015

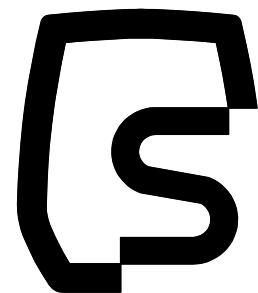

서울메트로
Seoul Metro

역사 승강장하부 및 선로배수로 정비개소

■ 상대식 승강장

- 1호선 종로5가역(상하선) L=420m

□ 2호선 을지로3가역(내외선) L=420m

□ 2호선 서초역(내외선) L=410m

□ 3호선 양재역(상하선) L=410m

□ 3호선 도곡역(상하선) L=410m


□ 3호선 대치역(상하선) L=410m

□ 3호선 수서역(상하선) L=420m

□ 4호선 성신여대입구역(상하선) L=420m

□ 4호선 이촌역(상하선) L=420m

단면도

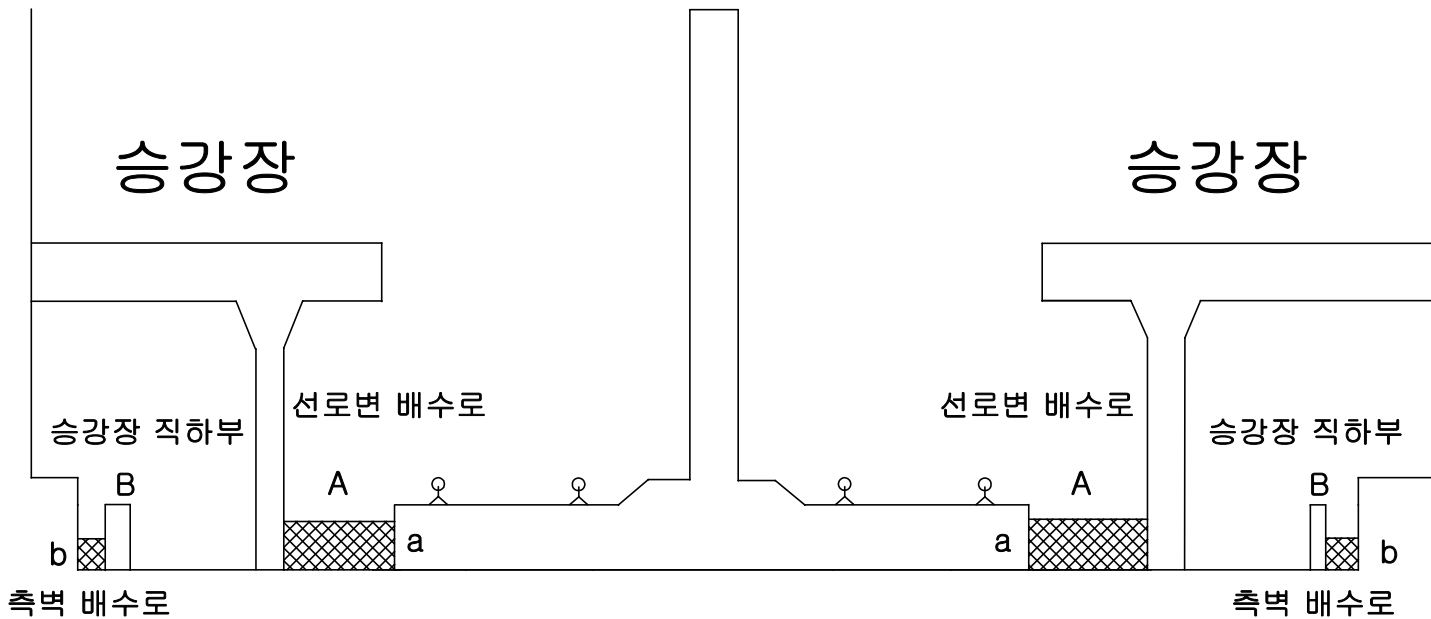

공사개소	배수로 준설연장(mm)			
	선로변배수로		측벽배수로	
	A	a	B	b
종로5가역	1100	17.5	500	22.5
을지로3가역	1000	10	600	15
서초역	1125	12.5	500	20
양재역	850	16.5	315	27.5
도곡역	1000	19	380	65
대치역	1100	15	200	27.5
수서역	745	18.75	1390	46.25
성신여대입구역	855	10	330	67.5
이촌역	880	0	300	95

A , B : 배수로 폭(mm)
a , b : 배수로 침전물(mm)

■ 섬식승강장


- 2호선 홍대입구역(내외선) L=410m

□ 2호선 신림역(상하선) L=408m

□ 3호선 녹번역(상하선) L=410m

□ 3호선 안국역(상하선) L=410m

단면도

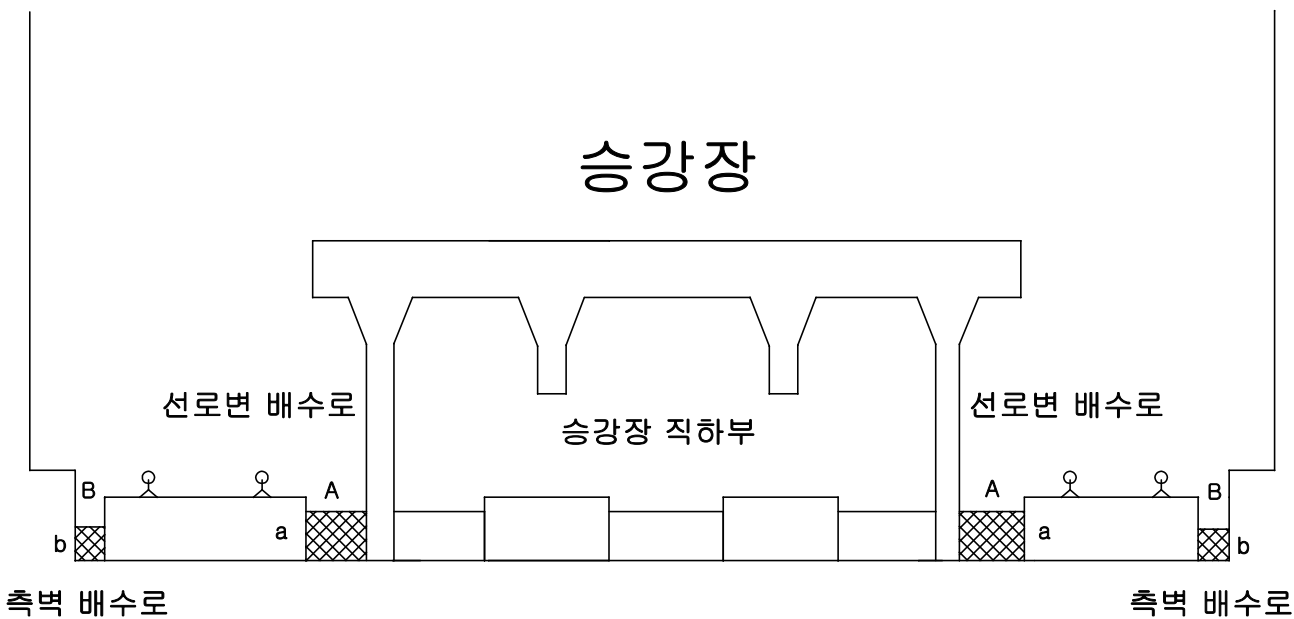

공사개소	배수로 준설연장(mm)			
	선로변배수로		측벽배수로	
	A	a	B	b
홍대입구역	1000	17.5	300	47.5
신림역	1000	27.5	300	50
녹번역	1075	15	330	17.5
안국역	800	21	270	17.5

A , B : 배수로 폭(mm)
a , b : 배수로 침전물(mm)